



ՀԱՅԱՍՏԱՆԻ ՀԱՆՐԱՊԵՏՈՒԹՅՈՒՆ
ԳԵՂԱՐՔՈՒՆԻՔԻ ՄԱՐԶԻ
ՄԱՐՏՈՒՆԻ ՀԱՄԱՅՆՔԻ ԼԻՃՔ ԲՆԱԿԱՎԱՅՐ

№ 79

«17» մայիսի 2023 թ.

ՀՀ Գեղարքունիքի մարզ, Մարտունի համայնք,
Լիճք բնակավայր, Ա-2 թղմ" 12փ" 162"
☎ (093) 05 80 57
Էլ. փոստ՝ lichk-gp@mail.ru

ՄԱՐՏՈՒՆՈՒ ՀԱՄԱՅՆՔԱՊԵՏԱՐԱՆ
ՀԱՄԱՅՆՔԻ ՂԵԿԱՎԱՐ
ՀՈՎՀԱՆՆԵՍ ՀՈՎԵՅԱՆԻՆ

Հարգելի պարոն Հովեյան.

Լիճք բնակավայրի Ա-7թղմ. 6փ. 6/1 հասցեի բնակիչ Ակուդար Զանիբեկի Հակոբյանը դիմել է իրեն սեփականության իրավունքով պատկանող, 05-039-122-001 կադաստրային ծածկագրով, Ա-6թղմ. 20փ. թիվ 1 հասցեում գտնվող բնակելի կառուցապատման հողամասում նկուղային մասով ավտոտնակ և պարիսպ կառուցելու շին. թույլտվություն ստանալու համար: Ըստ նախագծի շինությունը գտնվում է հողամասի եզրագծերին և սահմանակից է Ա-6 թղմ. 7-րդ և Ա-6 թղմ. 20-րդ համայնքային նշանակության փողոցներին: Նշված տեղում կառույցն իրականացնելը չի խախտում այլ անձանց շահերը և իրավունքները, չի խոչընդոտում ենթակառուցվածների գործունեությանը և երթևեկությանը:



Խնդրում եմ Ձեզ հարցը ներառել Մարտունի համայնքի ավագանու նիստի օրակարգում՝ Ակուդար Զանիբեկի Հակոբյանին շին. թույլտվություն տրամադրելու համաձայնություն ստանալու համար:

ԼԻՃՔ ԲՆԱԿԱՎԱՅՐԻ ՎԱՐՉԱԿԱՆ ՂԵԿԱՎԱՐԻ
ՊԱՐՏԱԿԱՆՈՒԹՅՈՒՆՆԵՐԸ ԿԱՏԱՐՈՂ՝



Հ. ՀԱՐՈՒԹՅՈՒՆՅԱՆ

ՉԼԽԱՎԱՐ ՀԱՏԱԿԱԳԻԾ Մ 1:200

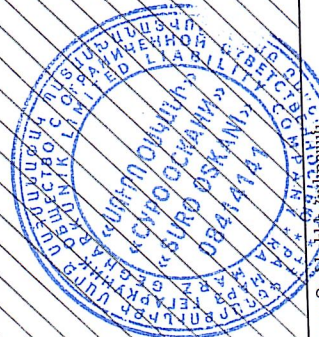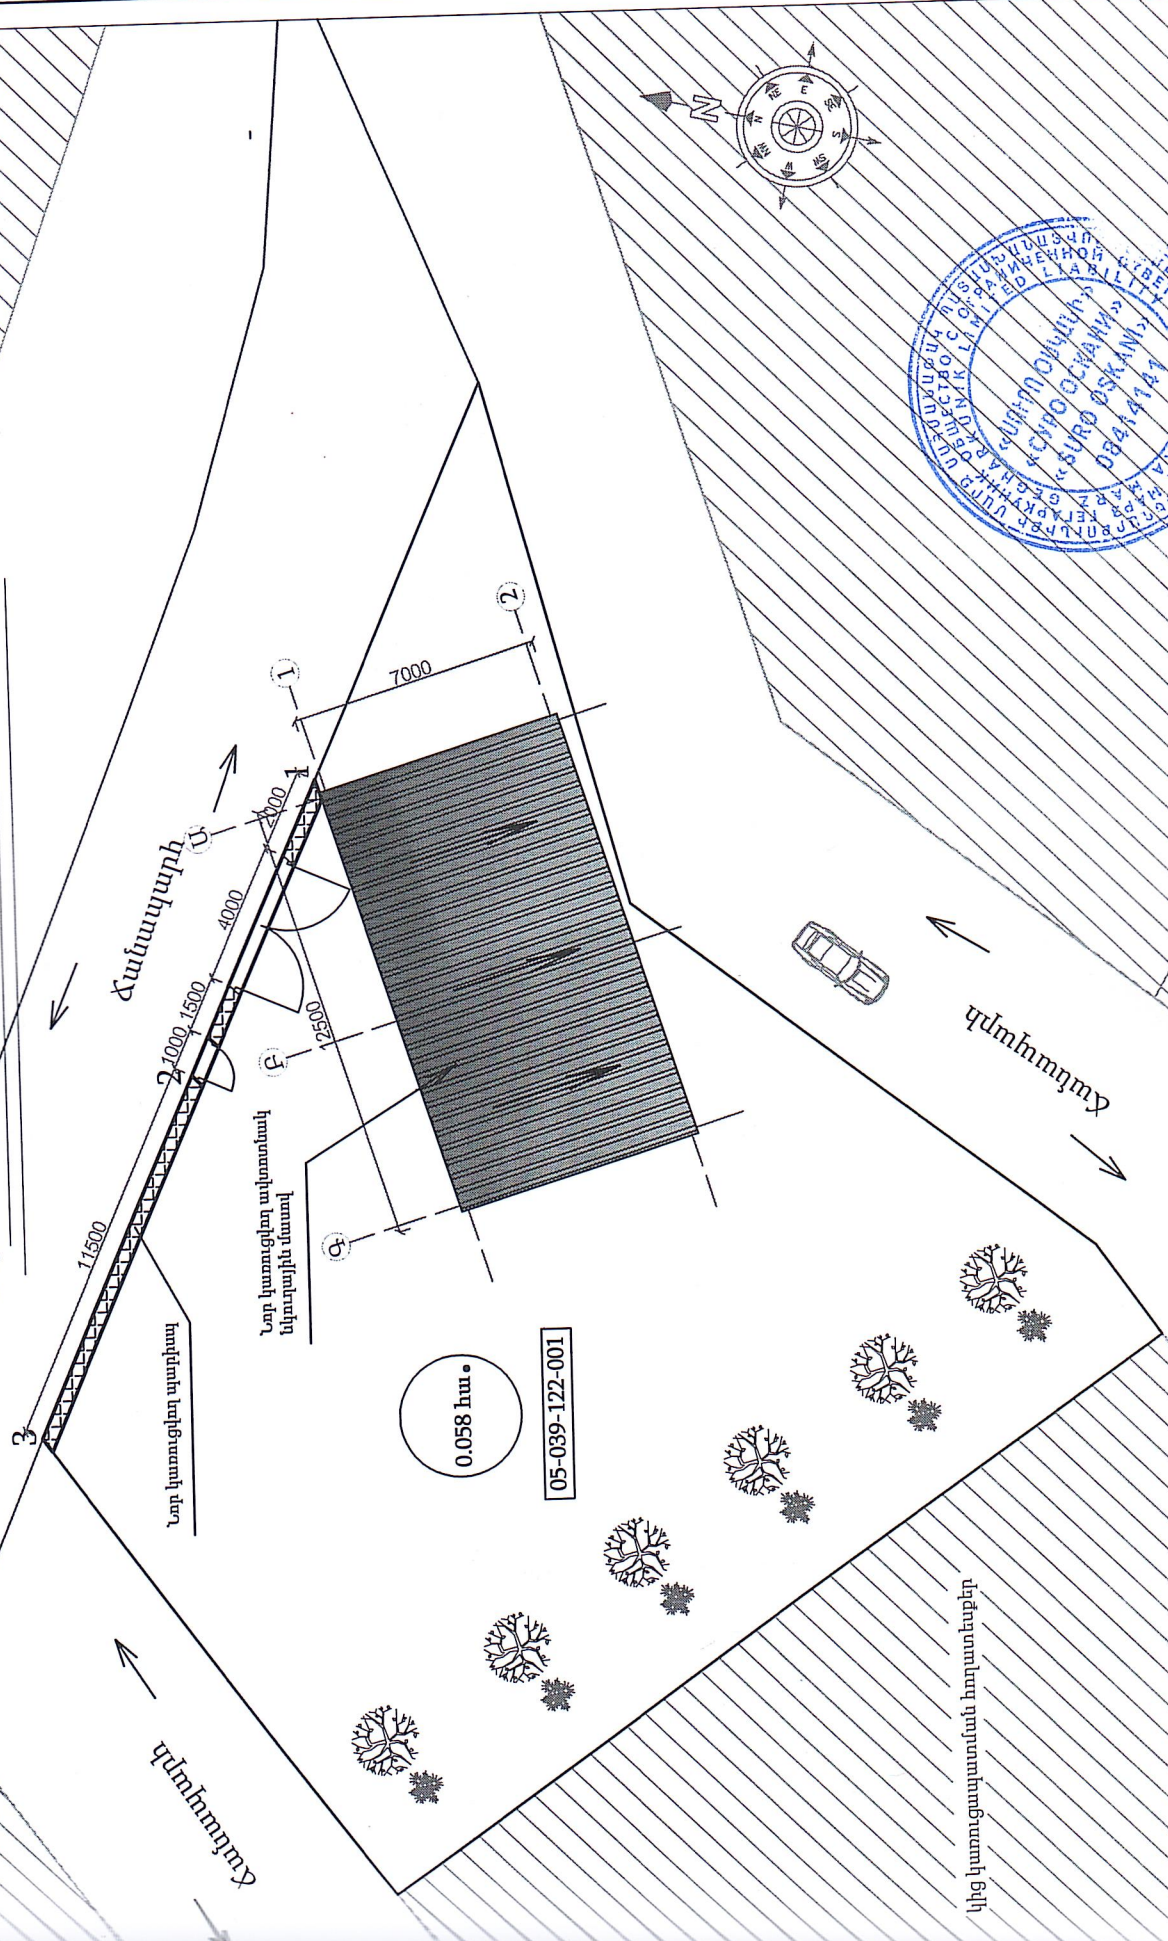

ՊԱՏՎԻՐԱՏՈՒՄ Անույր Ջանիբեկյանի հիմնում.		ՓՈՒՆ	ԹԵՂԵՐ
Տնօրին	Ս.Ա. Կարամանյան	ՄԱ	2-1
Ստվագծում	Ս. Կարամանյան	ՄԱ	27
Վարչապետական մաս		"Ստոր Օսկանի" ՄՊԸ	
Վրաստանի Հանրապետություն		ՊԵՏ. ԼԻՑԵՆԶԻԱ N 8000	