

10.10.2025թ.

համայնք Մարտունի

Ե Ձ Ր Ա Կ Ա Ց ՈՒ Թ Յ ՈՒ Ն

Արժվանիստ բնակավայրի բնակիչ Գուրգեն Մուխայելի Օհանյանը դիմել է իրեն սեփականության իրավունքով պատկանող 05-016-0008-0016 կադաստրային ծածկագրով, 0.26 հա մակերեսով հաղամասում (նպատակային նշանակությունը՝ գյուղատնտեսական, գործառնական նշանակությունը կամ հողատեսքը՝ այլ հողատեսք) ձկնաբուծարան 3 արհեստական լճակների կառուցելու նախագծման թույլտվություն ստանալու և հողամասի նպատակային նշանակությունը փոփոխելու արդյունաբերության, ընդերքօգտագործման և այլ արտադրական նշանակության, իսկ գործառնական նշանակությունը կամ հողատեսքը՝ արդյունաբերական օբյեկտների:

Կառուցապատողը նախատեսում է իրականացնել տարածքի նոր կառուցապատում՝ (ձկնաբուծարանի կառուցում արհեստական 3 լճակներով 297 քմ մակերեսով) այն համապատասխանեցնելով ՀՀ գործող օրենսդրությանը և նորմատիվ իրավական ակտերին: Հողամասը բնակելի կառուցապատման գոտուց գտնվում է մոտ 5 մ հեռավորության վրա: Առկա են ինժեներական ենթակառուցվածքներ՝ էլեկտրահաղորդման գծեր և ջրագիծ:

Կառույցի իրականացումը չի խախտում այլ անձանց իրավունքները և օրենքով պահպանվող շահերը կամ վտանգ չի սպառնում քաղաքացիների կյանքին ու առողջությանը:

Հողամասը չի գտնվում ինժեներատրանսպորտային օբյեկտների օտարման կամ անվտանգության գոտիներում, ՀՀ հողային օրենսգրքի 60-րդ հոդվածով սահմանված հողամասերի ցանկում:

Ելնելով վերոգրյալից՝ Գուրգեն Մուխայելի Օհանյանին նախագծման թույլտվություն տրամադրելու և հողամասի նպատակային և գործառնական նշանակությունները փոփոխելու համար առաջարկվում է ներկայացնել առաջիկա ավագանու նիստի քննարկմանը՝ ղեկավարվելով ՀՀ հողային օրենսգրքի 3-րդ հոդվածի, 7-րդ հոդվածի 9-15 մասերի պահանջներով:

Քաղաքաշինության և հողաշինության
բաժնի պետի պ/կ՝



Կ. Դավթյան

Կատարող՝



Բ. Գասպարյան



**ՀԱՅԱՍՏԱՆԻ ՀԱՆՐԱՊԵՏՈՒԹՅՈՒՆ
ԳԵՂԱՐՔՈՒՆԻՔԻ ՄԱՐԶ
ՄԱՐՏՈՒՆԻ ՀԱՄԱՅՆՔ
ԱՐԾՎԱՆԻՍ ԲՆԱԿԱՎԱՅՐԻ ՎԱՐՉԱԿԱՆ ՂԵԿԱՎԱՐ**

№ 52

« 09 » հոկտեմբեր 2025 թ.

ՀՀ Գեղարքունիքի մարզ, Մարտունի համայնք,
Արծվանիստ բնակավայր,
Կենտրոնական փողոց, թիվ 62
Էլ. փոստ՝ nikoghosyan0104@mail.ru

**ՀՀ ԳԵՂԱՐՔՈՒՆԻՔԻ ՄԱՐԶԻ ՄԱՐՏՈՒՆԻ
ՀԱՄԱՅՆՔԻ ՂԵԿԱՎԱՐ
ՊԱՐՈՆ ՀՈՎՀԱՆՆԵՍ ՀՈՎԵՅԱՆԻՆ**

Հարգելի պարոն Հովեյան.

Դիմում ենք Ձեզ այն մասին, որ Արծվանիստ բնակավայրի բնակիչ՝ Գուրգեն Օհանյանը բնակավայրում ունի 0.26հա հողամաս: Դիմել է մեզ, որ ցանկանում է զբաղվել ձկնաբուծությամբ և ուզում է փոխել հողի գործառնական նշանակությունը՝ տարածքում կառուցել արհեստական լճակներ:

Խնդրում ենք այն ներկայացնել ավագանու նիստի քննարկմանը:
Առդիր էլ.նյութ

**ԱՐԾՎԱՆԻՍ ԲՆԱԿԱՎԱՅՐԻ
ՎԱՐՉԱԿԱՆ ՂԵԿԱՎԱՐ՝**

Ռ.ՍԻՐԱԿԱՆՅԱՆ

ՀՀ Գեղարքայի խորհուրդ
Մարտի 10-ին
Ներքին գործերի
ֆեդերալ շտաբ
Զորքի Վերականգնման
Զորքի Բաժնիչ խորհուրդ
Գործող Օրենքագրող

Պրեմի

Բաժնի խորհուրդի նախագահ, 20-ին հունիս,
նախ քան ինքն ինքի ինքն ինքն,
ինչպես ինքն ինքն ինքն
Մարտի 10-ին խորհուրդի նախագահ,
Զորքի Բաժնիչ խորհուրդի նախագահ:

Պրեմի Վերականգնման

09.10.2025թ.

Մարտունի համայնքի ղեկավար՝

Հովհաննես Հովեյանին

Գուրգեն Օհանյանից

Արժվանիստ բնակավայր

ԴԻՄՈՒՄ

ՀՈՂԱՄԱՍԻ (ՀՈՂԱՄԱՍԵՐԻ) ՆՊԱՏԱԿԱՅԻՆ ՓՈՓՈԽՄԱՆ ՄԱՍԻՆ

Խնդրում եմ փոփոխել Արժվանիստ բնակավայրում ինձ պատկանող 05-016-0008-0016 ծածկագրով 0,26 հա հողամասի նպատակային և գործառնական նշանակությունը

հասցեում գտնվող հողամասի նպատակային նշանակությունը (հողամասի ծածկագիրը)

1. Հողամասի մակերեսը՝ 0,26, փոփոխվող հողամասի մակերեսը՝ 0,26
2. Գլխավոր հատվածով նախատեսված՝ նպատակային և գործառնական նշանակությունները՝ գյուղատնտեսական նշանակության և այլ հողատեսք
3. Առաջարկվող նպատակային և գործառնական նշանակությունները՝ արդյունաբերության քնդերքօգտագործման և այլ արտադրական նշանակության գործառնական նշանակությունը կամ հողատեսքը արդյունաբերական օբյեկտների:
4. Հողամասի նշանակությունը փոխելու նպատակը (նախատեսվող օբյեկտի բնույթը, ծավալը, հզորությունը)՝ մոտ 297քմ արհեստական լճակներ ձկնաբուծության համար
- 5.
6. Բիզնեսի նպատակով նախատեսվող օբյեկտների մասին տեղեկատվություն (կատարվելիք ներդրումների չափի և ստեղծվելիք աշխատատեղերի վերաբերյալ)՝ նախատեսվում է կատարել մոտ 15 մլն. դրամ, 3-6 աշխատատեղ ստեղծելու համար:
7. Հողամասի սեփականության (օգտագործման (վարձակալության), իրավունքի վկայականի պատճենը 1 թերթ.
8. Ինքնական շինություններ (առկայության դեպքում

Դիմող՝



Գուրգեն Օհանյան

25.09.2025թ



ՀԱՅԱՍՏԱՆԻ ՀԱՆՐԱՊԵՏՈՒԹՅՈՒՆ ԳԵՂԱՐՔՈՒՆԻՔԻ ՄԱՐԶ
ՄԱՐՏՈՒՆՈՒ ՀԱՄԱՅՆՔԱՊԵՏԱՐԱՆ

Հայաստանի Հանրապետության Գեղարքունիքի մարզի Մարտունի համայնք
ՀՀ Գեղարքունիքի մարզ, ք. Մարտունի, Շահումյան 2, 1401, Հեռ. +(374) 60 743401, info@martuni.am

N 6094

23 սեպտեմբեր 2025 թ.

ՏԵՂԵԿԱՆՔ

Տրվում է առ այն, որ Արծվանիստ բնակավայրի Գուրգեն Օհանյանին
պատկանող 05-016-0008-0016 ծածկագրով 0.26հա հողամասը գտնվում է
բնակելի կառուցապատման գոտուց 5մ հեռավորության վրա:

ԱՐԾՎԱՆԻՍ ԲՆԱԿԱՎԱՅՐԻ ՎԱՐՉԱԿԱՆ ՂԵՎԱԿԱՐ

Ռ. ՍԻՐԱԿԱՆՅԱՆ



QR կոդի միջոցով կարող եք ստուգել տեղեկանքի վավերականությունը
համայնքապետարանի կառավարման տեղեկատվական համակարգում



Կար. Սոաջադար մասնագետ (Արծվանիստ)
Գրություն Մայիսյան



ՀԱՅԱՍՏԱՆԻ ՀԱՆՐԱՊԵՏՈՒԹՅՈՒՆ ԳԵՂԱՐՔՈՒՆԻՔԻ ՄԱՐԶ ՄԱՐՏՈՒՆՈՒ ՀԱՄԱՅՆՔԱՊԵՏԱՐԱՆ

Հայաստանի Հանրապետության Գեղարքունիքի մարզի Մարտունի համայնք
ՀՀ Գեղարքունիքի մարզ, ք. Մարտունի, Շահումյան 2, 1401, Հեռ. +(374) 60 743401, info@martuni.am

N 6153

25 սեպտեմբեր 2025 թ.

ՏԵՂԵԿԱՆՔ-ՀԻՄՆԱՎՈՐՈՒՄ

ՀՀ Գեղարքունիքի մարզի Մարտունի համայնքի Արծվանիստ բնակավայրում գտնվող 05-016-0008-0016 ծածկագրով գյուղատնտեսական նշանակություն ունեցող հողամասը սեփականության իրավունքով պատկանում է Գուրգեն Օհանյանին:

Գուրգեն Օհանյանը դիմել է բնակավայրի վարչական ղեկավարին, իրեն սեփականության իրավունքով պատկանող 05-016-0008-0016 կադաստրային ծածկագրով գյուղատնտեսական նշանակության հողի գործառնական նշանակությունը փոխելու համար: Հողամասի նշանակությունը փոխելուց հետո տարածքում կկառուցվի մոտ 297 քմ արհեստական լճակներ ձկնաբուծության համար, նախատեսվում է ստեղծել 3-6 աշխատատեղ: Տարածքի շրջակայքում առկա են բնակելի շինություններ: Տարածքի հարավ-արևմտյան մասում 85 մետր հեռավորության վրա անցնում է Մ-11 միջպետական նշանակության ճանապարհը:

ԱՐԾՎԱՆԻՍՏ ԲՆԱԿԱՎԱՅՐԻ ՎԱՐՉԱԿԱՆ ՂԵԿԱՎԱՐ

Ռ. ՍԻՐԱԿԱՆՅԱՆ



QR կոդի միջոցով կարող եք ստուգել տեղեկանքի վավերականությունը
համայնքապետարանի կառավարման տեղեկատվական համակարգում





ՀԱՅԱՍՏԱՆԻ ՀԱՆՐԱՊԵՏՈՒԹՅՈՒՆ

ԳԵՂԱՐՔՈՒՆԻՔԻ ՄԱՐԶ

ԱՐԾՎԱՆԻՍ ԲՆԱԿԱՎԱՅՐԻ ՎԱՐՉԱԿԱՆ ՂԵԿԱՎԱՐ

23.09.2025թ.

ԵԶՐԱԿԱՑՈՒԹՅՈՒՆ

Գուրգեն Մուխայելի Օհանյանին պատկանող՝ 05-016-0008-0016 կադաստրային ծածկագրով հողամասը չի գտնվում ՀՀ հողային օրենսգրքի 60-րդ հոդվածով սահմանված հողամասերի սահմանափակումների ցանկում, այդ թվում ինժինեռատրանսպորտային օբյեկտների օտարման գոտիներում, չի հակասում քաղաքաշինական նորմերին, չի առաջացնում հարկադիր սերվիտուտ, չի խախտում այլ անձանց իրավունքները և օրենքով պահանջվող շահերը, վտանգ չի առաջացնում քաղաքացիների կյանքին և առողջությանը:

Արժվանիստ բնակավայրի

վարչական ղեկավար



Ռ.Սիրականյան



ՀԱՅԱՍՏԱՆԻ ՀԱՆՐԱՊԵՏՈՒԹՅՈՒՆ

ՎԿԱՅԱԿԱՆ

ԱՆՇԱՐԺ ԳՈՒՅՔԻ ՆԿԱՏՄԱՄԲ ԻՐԱՎՈՒՆՔՆԵՐԻ
ՊԵՏԱԿԱՆ ԳՐԱՆՑՄԱՆ



Կադաստրի
կոմիտե

Սույն վկայականով հաստատվում է 16 հոկտեմբերի 2023 թվականին գույքի նկատմամբ իրավունքների պետական գրանցման միասնական մատյանում կատարված անշարժ գույքի նկատմամբ իրավունքի պետական գրանցումը հետևյալ տվյալներով.

1. ԳՐԱՆՑՎԱԾ ԻՐԱՎՈՒՆՔԻ ՍՈՒԲՅԵԿՏ(ՆԵՐ)

ԳՈՒՐԳԵՆ ՕՀԱՆՅԱՆ ՄՈՒԽԱՅԵԼԻ

2. ԱՆՇԱՐԺ ԳՈՒՅՔԻ ԳՏՆՎԵԼՈՒ ՎԱՅՐԸ ԵՎ ԱՆՎԱՆՈՒՄԸ

Մարզ Գեղարքունիք, համայնք Մարտունի գյուղ Արծվանիստ հողամաս

3. ԳՐԱՆՑՄԱՆ ՀԱՄԱՐ ՀԻՄՔ ՀԱՆԴԻՍԱՑԱԾ ՓԱՍՏԱԹՂԹԵՐԸ

Անշարժ գույքի առուվաճառքի պայմանագիր 09.10.2023թ. թիվ 3798

4. ՀՈՂԱՄԱՍԻ ԲՆՈՒԹԱԳՐԵՐԸ

Կադաստրային ծածկագիրը՝ 05-016-0008-0016

Մակերեսի չափը (հա)՝ 0.26

Նպատակային նշանակությունը՝ գյուղատնտեսական

Գործառնական նշանակությունը կամ հողատեսքը՝ Այլ հողատեսք

Գրանցված իրավունքի տեսակը՝ ՍԵՓՎԱԿԱՆՈՒԹՅՈՒՆ

ՎԿԱՅԱԿԱՆ N 16102023-05-0011, գաղտնաբառ՝ SVA8ELPPRIPB

Փաստաթղթի իսկությունը և վավերականությունը կարող է ստուգվել Կադաստրի կոմիտեի
www.e-cadastre.am կայքէջի միջոցով

5. ՇԻՆՈՒԹՅՈՒՆՆԵՐԻ ԲՆՈՒԹԱԳՐԵՐԸ

- 1) Նպատակային նշանակությունը՝
- 2) Բնութագրերը ըստ առանձին շինությունների՝

Հ/Հ	Կադաստրային ծածկագիր	Տեսակ	Մակերես	Գրանցված իրավունքի տեսակ

Լրացուցիչ նշումներ և տեղեկություններ

Գրանցումը իրականացնող պաշտոնատար անձի անունը, ազգանունը՝ ԱՐՍԵՆ
ՄԱԼԽԱՍՅԱՆ


Զբաղեցրած պաշտոնը՝ Անշարժ գույքի գրանցման միասնական ստորաբաժանման
անշարժ գույքի ավագ ռեգիստր

ՎԿԱՅԱԿԱՆ N 16102023-05-0011, գաղտնաբառ՝ SYA8ELPPRIPB

Փաստաթղթի իսկությունը և վավերականությունը կարող է ստուգվել Կադաստրի կոմիտեի
www.e-cadastre.am կայքէջի միջոցով

Սևանա լիճ

Սևանա լիճ

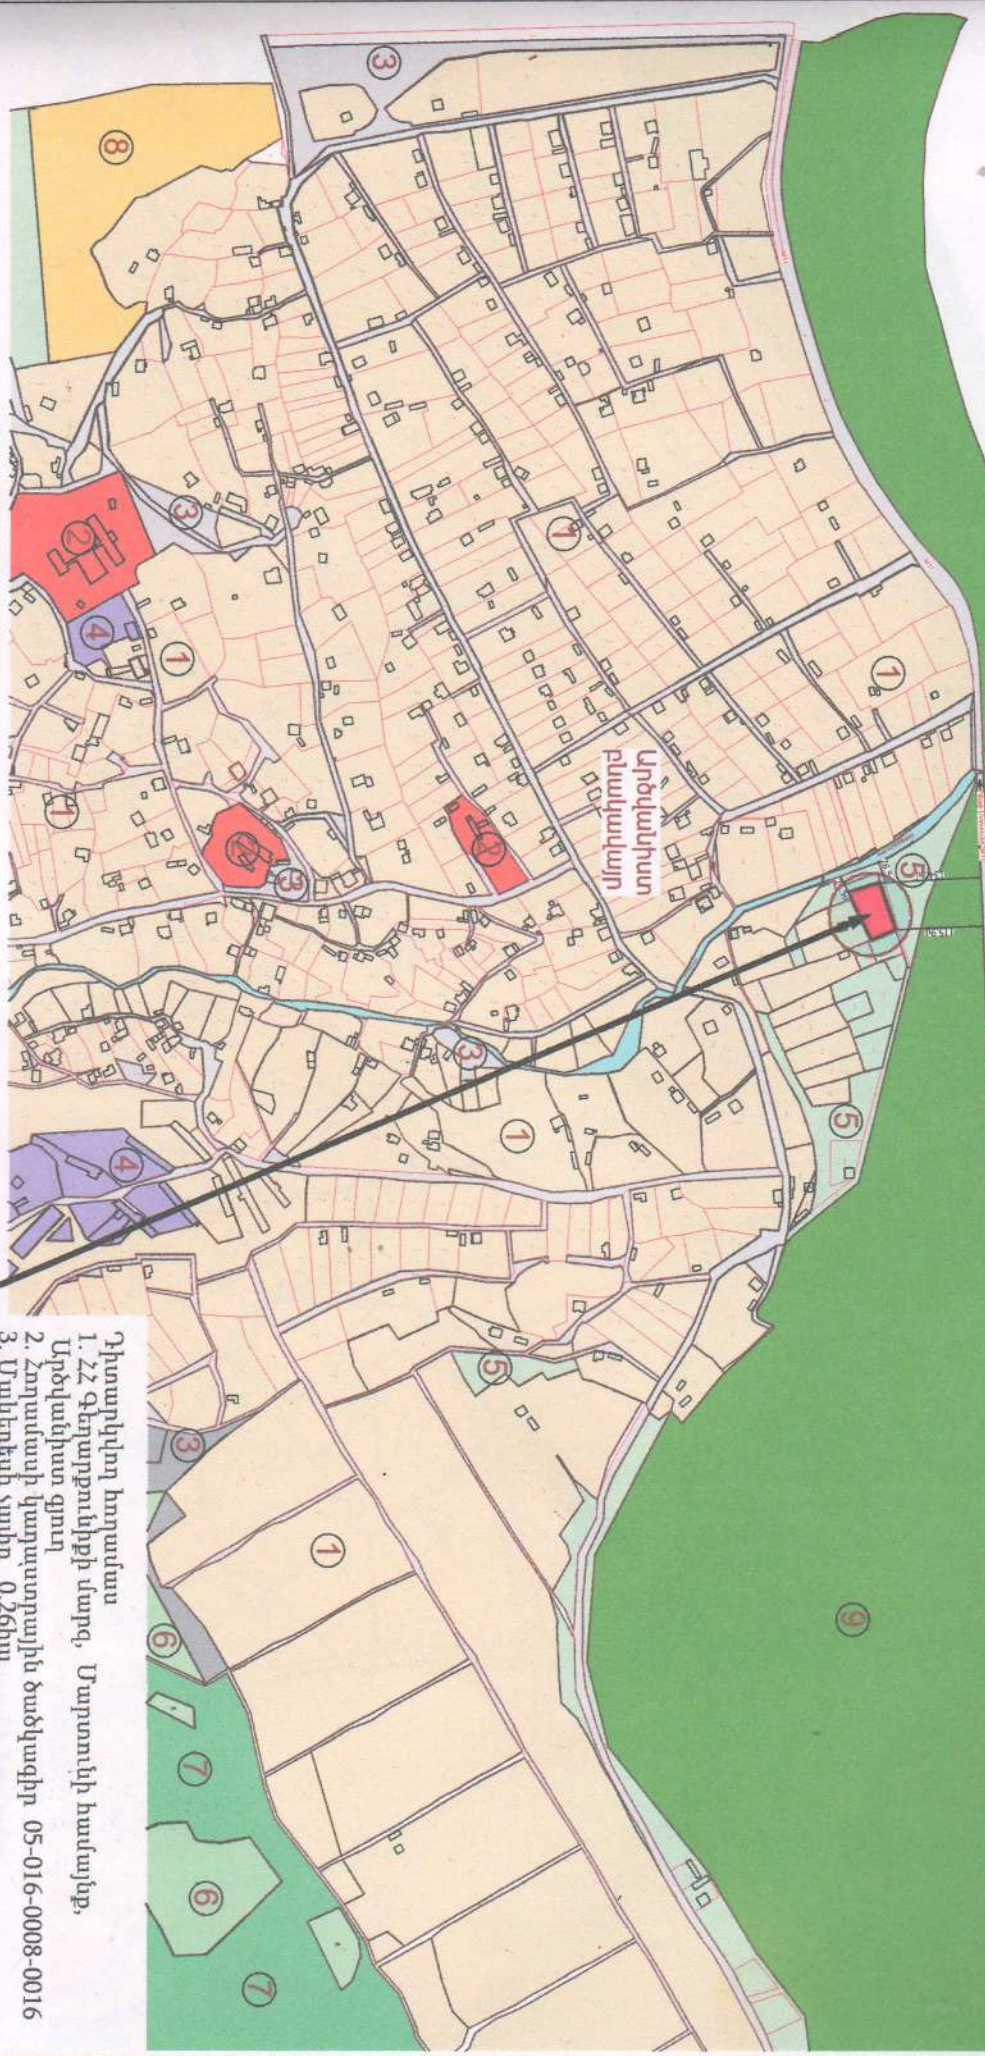

ՊԱՅՄԱՆԱԿԱՆ ՆՇԱՆՆԵՐ

- ① - (Բնակավայրերի) Բնակելի կառուցապատման
- ② - (Բնակավայրերի) Հասարակական կառուցապատման
- ③ - (Բնակավայրերի) Հեղինակող օգտագործման
- ④ - (Արդ, ընդերքային և այլ արտադր.) Արդյունաբերական օբյեկտ.
- ⑤ - (Գյուղատնտեսական) այլ հողեր

- ⑥ - (Գյուղատնտեսական) Կարելանդեր
- ⑦ - (Գյուղատնտեսական) Արտապայրեր
- ⑧ - (Հատուկ պահպանվող տարածքների) Պատմական և մշակութային
- ⑨ - (Սևանա ավազանի պարի) Բնապահպանական հողեր

Դիտարկվող հողամաս
 1. ՀՀ Գեղարքունիքի մարզ, Մարտունի համայնք,
 Արծալիստ գյուղ
 2. Հողամասի կադաստրային ծածկագիր 05-016-0008-0016
 3. Մակերեսի չափը 0,26հա

1. Լպատակային նշանակությունը՝ Գյուղատնտեսական
2. Գործառնական նշանակությունը՝ Կամ հողատեսքը Այլ հողատեսքը
3. Գրանցված իրավունքի տեսակը՝ Մեխանիզմություն



ՊԱՅՄԱՆԱԳԱՆ ԱՇԽԱՆԵՐ

- ① - (Բնակավայրերի) Բնակելի կառուցապատման,
- ⑤ - (Գյուղատնտեսական) այլ հողեր
- ⑨ - (Սևան ազգային պարկի) Բնապահպանական հողեր

1. Հիտարկվող ծաղանաւ
- 1.22 Գեղարքունիքի մարզ, Մարտունի իւսակը,
2. Հողանաւի կադաստրային ծածկագիր 05-016-0008-0016
3. Մակերեսը չափը 0.26հա

1. Նպատակային նշանակությունը՝ Գյուղատնտեսական
2. Գործառնական նշանակությունը կամ հողատեսքը Այլ հողատեսք
3. Գրանցված իրավունքի տեսակը՝ Սեփականություն

Հողատար ԳԼԽԱԿՈՐ ՀԱՏԱԿԱԳԻՇ

Հաստատում են

Համայնքի ղեկավար

Հողամասը գտնվում է _____ հին _____

(հողամաս տրամադրողը)

« » 201 թ. N _____ որոշմամբ

կտ. « » 202 թ.

Հողամասի իրադրական հատակագիծ

Հողամասի հատակագիծ

ՀՈՂԱԿՏՈՐ



Համայնքացիական է

Համայնքացիական է

Համայնքացիական է

Համայնքացիական է

Համայնքացիական է

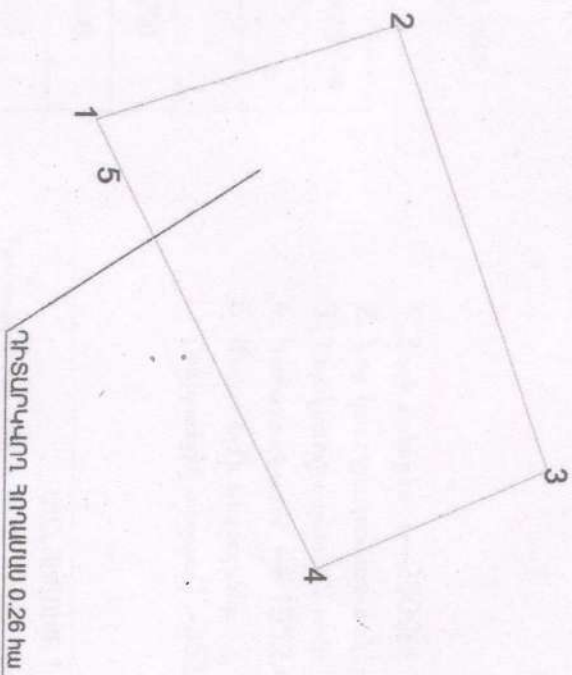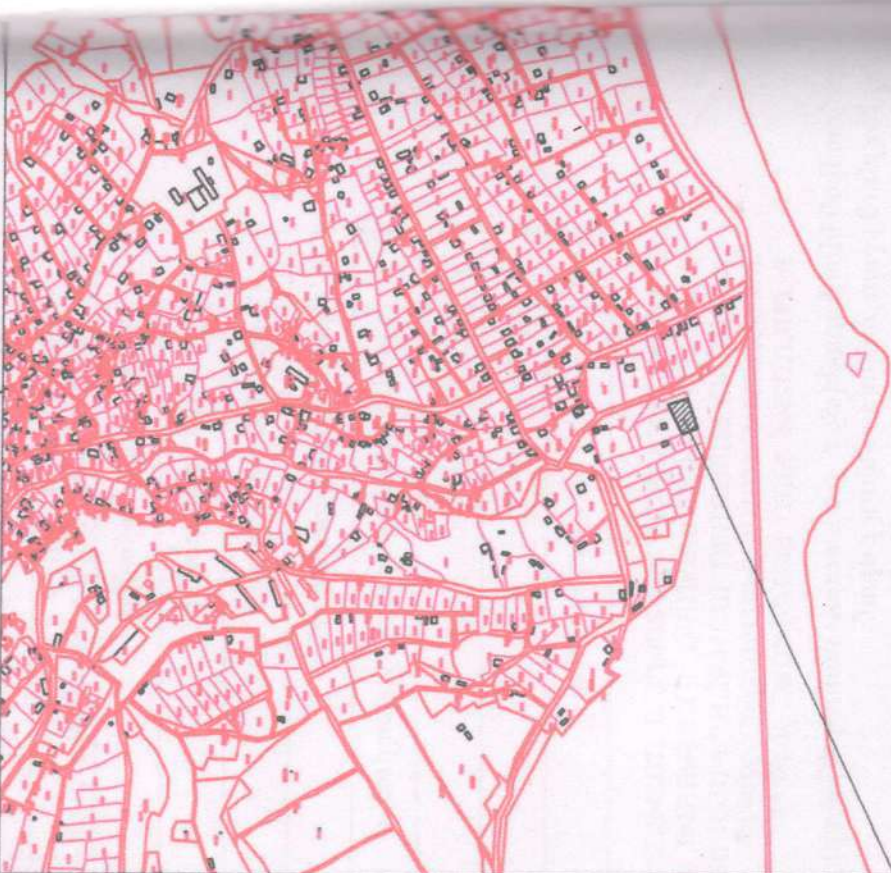

Իմացության վայրը	Սարգսյան փողոց, համայնք Սարգսյան քաղաքի կենտրոնական խորհրդակցական	
Կադաստրային համար	05-016-0008-0016	
Կադաստրային նշանակությունը	Գյուղատնտեսական	
Կադաստրային նշանակությունը	Այլ հողատեսակ	
Կադաստրային նշանակությունը	0.26 հա	

Կադաստրային համար	Կադաստրային համար	Կադաստրային համար	Կադաստրային համար	Կադաստրային համար
1	4447103.02	8552343.77	43.31	
2	4447144.31	8552330.71	64.64	
3	4447165.76	8552382.00	34.60	
4	4447133.06	8552405.65	66.72	
5	4447107.29	8552382.24	9.46	
1	4447103.02	8552343.77		

Սահմանափակող հոգեզուգություններ	Սահմանափակող հոգեզուգություններ	Սահմանափակող հոգեզուգություններ
Ռեզերվացված հողատարածություն	Ռեզերվացված հողատարածություն	Ռեզերվացված հողատարածություն
Ստորագրություն	Ստորագրություն	Ստորագրություն
Ստորագրություն	Ստորագրություն	Ստորագրություն

Մասշտաբ 1:1000

Սկզբ. Ավագյան Գագիկ

ՍԵ «Արևիկ» ՍՊԸ-ի ղեկավար

Հ.Ս.

ԲԱՑԱՏՐԱԳԻՐ

Տարածքի հասցեն է ՀՀ Փեղարբեւների մարզ, Մարտունի համայնք, Արծվանիստ գյուղ: Հոդամասը M11 ճանապարհից հեռու է մոտ 115.9-134.3մ, Արծվանիստ գետից 23-26մ:

Ըստ դիտարկվող հողատատարածքի (կադաստրային ծածկագրով 05-016-0008-0016, մակերեսը չափը՝ 0.26հա, Նպատակային նշանակությունը՝ Գյուղատնտեսական, գործարնական նշանակատւթյունը կամ հողատեսքը Այլ հողատեսք, գրանցված իրավունքի տեսակ՝ սեփականություն՝ նախատեսվում է կատարել Ձկնաբուծական նպատակով թվով երեք արհեստական լճակների կառուցման լսքից նախագիծ:

Արհեստական լճակների կառուցման չափերն և տեսքը բերված են լսքից նախագծային հատակագծերում և կտրվածքներում:

Թվով երեք արհեստական լճակները ունեն նույն չափերը և խորությունը: Արհեստական լճակի չափերն են 13.0մx7.6մ, մակերեսը 98.80քմ, խորությունը 1.5մ: Մեկ միավոր լճակի ջրի տարողությունը կազմում է 106.35խմ: Թվով երեք արհեստական լճակների ընդհանուր մակերեսը կազմում է 296.4քմ, իսկ ընդհանուր ջրի տարողությունը 319.05խմ: Արհեստական լճակների համար ջուրը վերցվում է Արծվանիստ գետից: Ջուրը գտիչ հորերում մաքրվելուց հետո նույնպես լցվում է գետը:

Նախագիծը իրականացված է Մարտունու տարածաշրջանին բնորոշ կլիմայական պայմաններին համապատասխան:

- 1/ ՆՈՐՄԱՏԻԿ 28ՆՆ ԲԵՌՆԿԱԾՔԸ՝ 70 կգ/մք
- 2/ ՆՈՐՄԱՏԻԿ ՔԱՄՈՒ ԲԵՌՆԿԱԾՔԸ՝ 35կգ/մք
- 3/ ԲՆԱՀՈՂԻ ԲԱԶՄԱՄՅԱ ՄԱՌԵՅՄԱՆ ԽՈՐՈՒԹՅՈՒՆԸ 1.16Մ
- 4/ ՇԻՆ ՀՐԱՊԱՐԱԿԸ ԳՏՆԿՈՒՄ ԷՐ ՄԵՅՄՄԻԿ ԳՈՏՈՒՄ:
- 5/ ՇԵՆՔԻ ՀՐԱԿԱՑՈՒՆՈՒԹՅՈՒՆԸ II ԱՍՏԻՃԱՆ:

h/h	Անկանացանկ	Մաշտաք
1	Տիտուլի եշ	
2	Բացատրագիր	1:1
3	Իրավիճակային օրթոֆոտոհատակագիծ	1:5000
4	Իրադրության հատակագիծ	1:2000
5	Գլխավոր հատակագիծ	1:1000
6	Գլխավոր հատակագիծ	1:500
7	Գլխավոր հատակագիծ	1:350
8	Արհեստական լճակի հատակագիծ՝ հողի մակարդակից -1.50 նիշի վրա	1:100
9	Արհեստական լճակի հատակագիծ	1:100
10	Արհեստական լճակի կտրվածք 1-1	1:70
11	Արհեստական լճակի կտրվածք 2-2	1:75
12	Էսքիզ տարածական տեսք	1:50

1. Հողի մակերես՝ ----2600մ²
2. Նոր կառուցադրաման մակերես՝ --- 296.4մ²
3. Նոր կառուցադրաման տոկոս՝ -- 11.4%
4. Կանաչադրաման՝ --- 1952.42մ²/75.1%
5. Մուտք-էլեկտրականության (անջրանցիկ տարածք)՝ -351.18մ²/13.5%

ԾԱՆՈԹՅՈՒՆ 1

Դիտարկվող հողամասի նպատակային նշանակությունը Գյուղատնտեսական է, իսկ գործառնական նշանակությունը կամ հողատեսքը՝ Այլ հողատեսք, որպեսզի հնարավոր լինի ձկնաբուծական նպատակով թվով երեք արհեստական լճակներ կառուցել, անբաժնետ է նպատակային նշանակությունը փոխել Արդյունաբերության, քննարկագրագրծման և այլ նպատակային նշանակությունների, իսկ գործառնական նշանակությունը կամ հողատեսքը՝ Արդյունաբերական նշանակություն:

Իրավիճակային օրթոֆոտոհատակագիծ, Մ1:5000

Սևան լիճ

Արծաթիստ


Արծաթիստ

Սևան ազգային պարկ

Արծաթիստ

Քրտարկվող հողատարածք



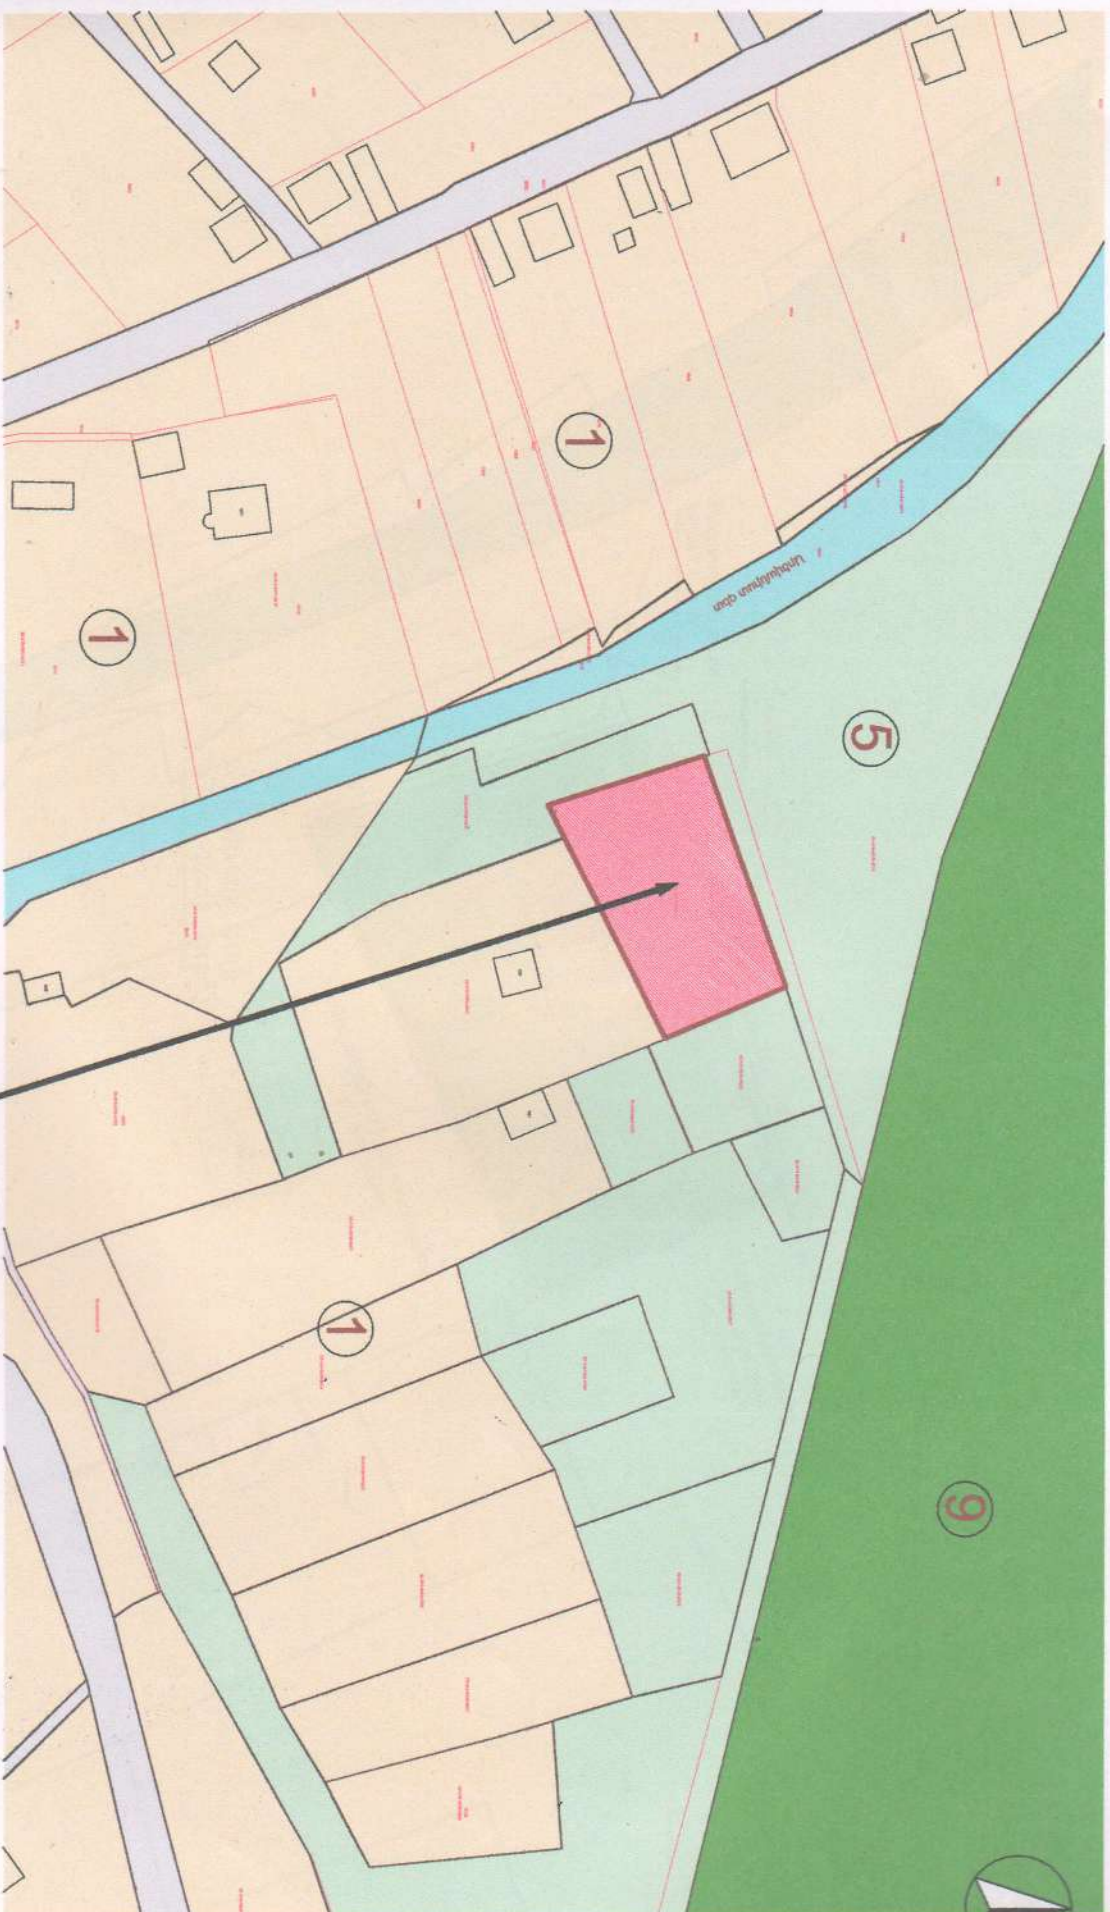

- ՊԱՅՄԱՆԱԿԱՆ ՆՇԱՆՆԵՐ**
- ① - (Բնակավայրերի) Բնակելի կառուցապատման
 - ⑤ - (Գյուղատնտեսական) այլ հողեր
 - ⑨ - (Սևան ազգային պարկի) Բնապահպանական հողեր

ՄԱՆՈՒՑՈՒՄ 1

Դիտարկվող հողամասի նպատակային նշանակությունը Գյուղատնտեսական է, իսկ գործառնական նշանակությունը կամ հողատեղի՝ Այլ հողատեղի, որովհետև հնարավոր էլին ձևափոխությունը քիչ թվով արհեստական (բակեր, անհրաժեշտ է նպատակային նշանակությունը փոխել՝ Աղյուսակային կառուցապատման նշանակությունը փոխելու համար, քանի որ հողամասի նշանակությունը փոխելու համար անհրաժեշտ է օգտագործել հողամասի նշանակությունը փոխելու համար՝ Աղյուսակային կառուցապատման նշանակությունը փոխելու համար՝

- Դիտարկվող հողամաս**
1. ՀՀ Գեղարքունիքի մարզ, Մարտունի համայնք, Արծվանիստ գյուղ
 2. Հողամասի կադաստրային ծածկագիր՝ 05-016-0008-0016
 3. Մակերեսի չափը՝ 0,26 հա
1. Կադաստրային նշանակությունը՝ Գյուղատնտեսական
 2. Գործառնական նշանակությունը՝ Կամ հողատեղի
 3. Գրանցված իրավունքի տեսակը՝ Մեկականություն



ԳԼԽԱԿՈՐ ՀԱՏԱԿԱԳԻԾ Մ1:500

05-016-0008-0013

Չամպայիսի հողամաս

Լճակների ջրի բաց թողման
գտիչ հորերը

Բաց թողման ջուրը
լցվում է գետ

Արծաթակա գետ

0015

Ջրի մուտքի ուղի
(Օգտ. գետի ջուրը)

Հողամասի
սահման

Պայմանական նշաններ

- 1  - Նախատեսվող թվով 3 արհեստական լճակներ՝
- $3 \times 98.80 \text{ րմ} = 296.4 \text{ րմ}$
- 2  - Ավտոկայանատների և մուտք-ելքի անցուղիներ
(Անցումներ տարածք) - 351.18 րմ
- 3  - Կանաչապատում՝ 1952.42 րմ
-  - Ջրի մուտքի ուղին
-  - Ջրի հեռացման ուղին
-  - Ջուրի հոր

Հողամասի
սահման

Կաշտակման հատվածի
շրջան

2

Մեփականատի շրջան
այլ հողամաս
05-016-0008-0025

Հողամասի
սահման

Կաշտակման շրջան
05-016-0008-0014

Մեփականատի շրջան

Հողամասի
սահման


Մեփականատի շրջան
այլ հողամաս
05-016-0008-0001

001


05-016-0008-001
Հողամաս

001
Երկրագործ

1. Հողի մակերես՝ --- 2600 րմ^2
2. Նոր կառուցվածքների մակերես՝ --- 296.4 րմ^2
3. Նոր կառուցվածքների տեղի --- 11.4%
4. Կանաչապատում --- $1952.42 \text{ րմ}^2 / 75.1\%$
5. Մուտք-ելքի անցուղիներ
(անցումներ տարածք)՝ - $351.18 \text{ րմ} / 13.5\%$

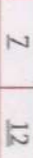


Արհեստական լճակի հատակագիծ՝ հողի մակարդակից -1.500 նիշի վրա, Մ1:100

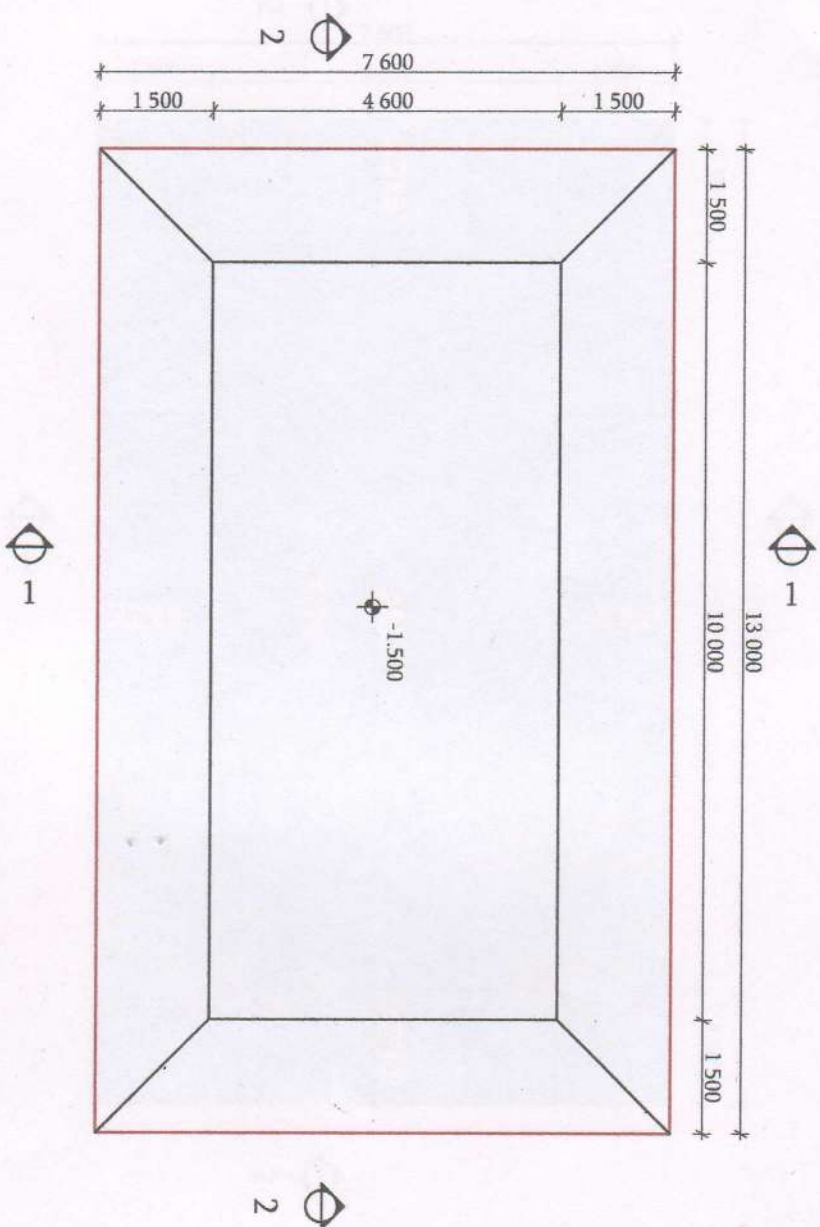

- ԾԱՆՈԹՅՈՒՆ**
- 1). +0.000 նիշը հանդիսանում է հողի նիշը
 - 2). -1.500 նիշը հանդիսանում է արհեստական լճակի հատակի նիշը
 - 3). չափերը գրված են միլիմետրերով
 - 4). Թվով 3 արհեստական գծակները արտաքին չափերով և խորությամբ ունեն
նույն պարամետրերը


Արհեստական լճակի հատակագիծ, Մ1:100

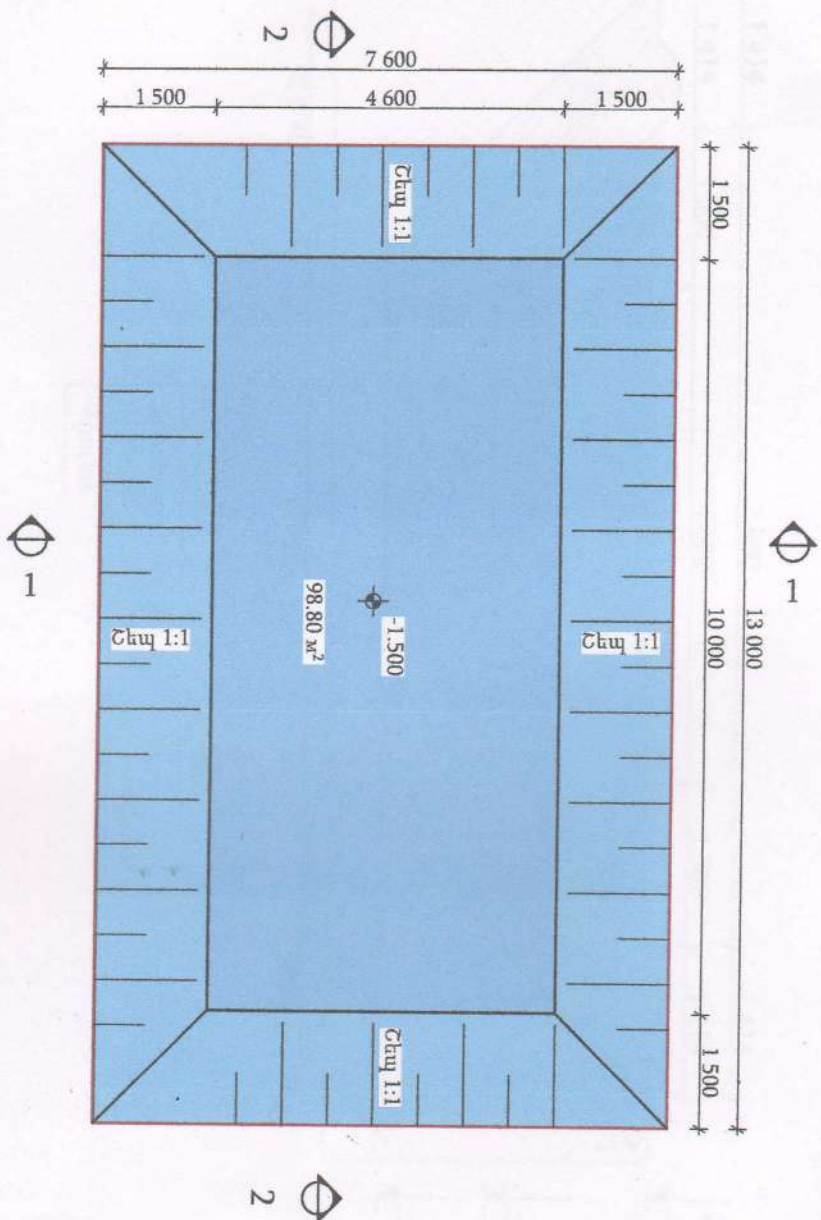

ԾԱՆՈԹՅՈՒՆ

- 1). +0.000 միջր հանգիստմունք է հողի միջր
- 2). -1.500 միջր հանգիստմունք է արհեստական լճակի հատակի միջր
- 3). չափերը գրված են միլիմետրերով
- 4). Թվով 3 արհեստական լճակները արտաբերվել են չափերով և խորությամբ ունենալու պարամետրերը


Արհեստական լճակի կտրվածք 1-1, Մ1:70

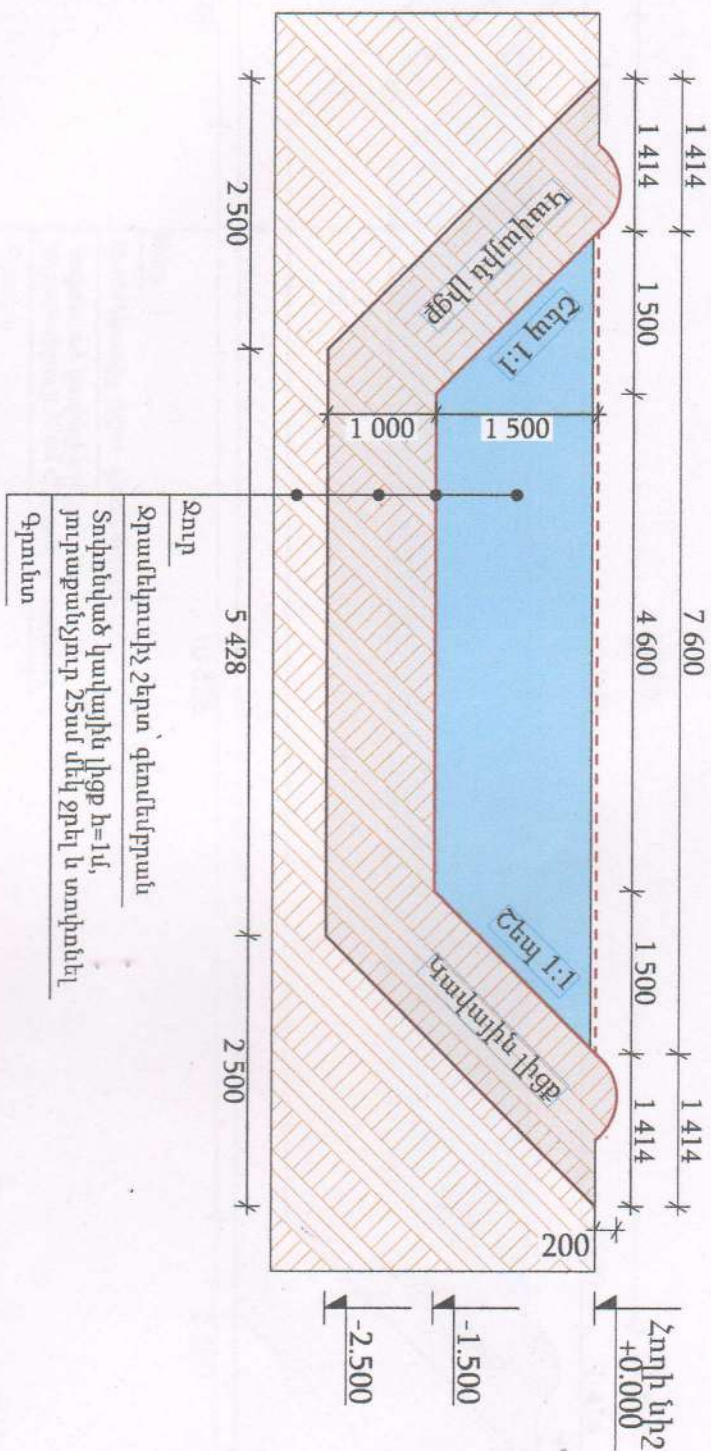

ԾԱՆՈԹՅՈՒՄ

- 1). +0.000 միջև համընդհանուր է հողի միջև
- 2). -1.500 միջև համընդհանուր է արհեստական լճակի հատակի միջև
- 3). չափերը գրված են միլիմետրերով
- 4). Թվով 3 արհեստական լճակները այստեղից չափերով և խորությամբ ունենալու պարամետրերը

Արհեստական լճակի կտրվածք 2-2, Մ1:75

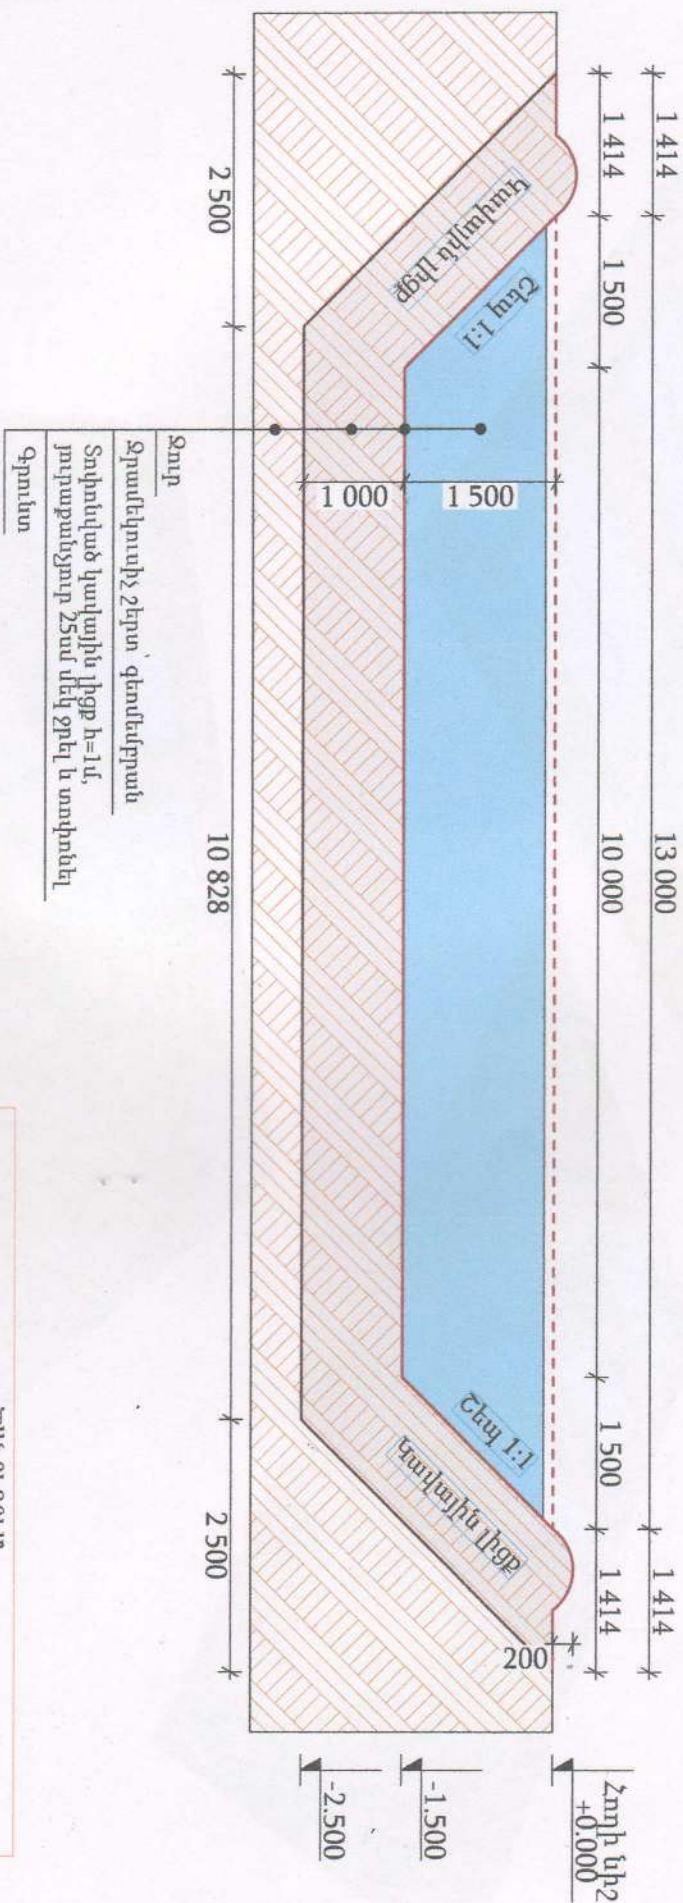

- ԾԱՆՈԹՈՒՄ**
- 1). +0.000 միջ հանդիսանում է հողի միջ
 - 2). -1.500 միջ հանդիսանում է արհեստական լճակի հատակի միջ
 - 3). չափերը գրված են միլիմետրերով
 - 4). Թվով 3 արհեստական լճակները արտաքին չափերով և խորությամբ ունեն նույն պարամետրերը

Էսքիզ տարածական տեսք

