



ՀԱՅԱՍՏԱՆԻ ՀԱՆՐԱՊԵՏՈՒԹՅՈՒՆ
ԳԵՂԱՐՔՈՒՆԻՔԻ ՄԱՐԶ
ՄԱՐՏՈՒՆՈՒ ՀԱՄԱՅՆՔԱՊԵՏԱՐԱՆ

N 41

“19” մայիսի 2025թ

ՀՀ Գեղարքունիքի մարզ, քաղաք

Մարտունի, Շահումյան փողոց 2

☎ (374-10) 060743403

Էլ. փոստ՝ martunihp@mail.ru

ՄԱՐՏՈՒՆԻ ՀԱՄԱՅՆՔԻ ՂԵԿԱՎԱՐ
ՊԱՐՈՆ ՀՈՎՀԱՆՆԵՍ ՀՈՎԵՑԱՆԻՆ

Հարգելի պարոն Հովեյան

Վարդաձորի համայնքապետարան է դիմել <<Մեր ապագան>> կրթամշակութային, բարեգործական հիմնադրամի գործադիր տնօրեն Վահրամ Կարապետյանը: Կազմակերպությունը պլանավորում է Վարդաձոր բնակավայրի երեխաների և պատանիների համար ստեղծել <<Ռուսական կենտրոն>>: Խնդրում է աջակցել և անհատույց օգտագործման իրավունքով տրամադրել Մարտունի համայնքի Վարդաձոր բնակավայրի Ալաշկերտի փողոց թիվ 16 հասցեում գտնվող <<Վարդաձորի մշակույթի կենտրոն>> ՀՈԱԿ-ի 2-րդ հարկում գտնվող 36 (երեսունվեց) քառակուսի մետր մակերեսով տարածք:

Խնդրում եմ հարցը քննարկել ավագանու առաջիկա նիստին:

Մարտունի համայնքի Վարդաձոր
գյուղի վարչական ղեկավար՝

Մ.Ավետիսյան

Հեռ. 094-97-99-66



ՄԵՐ ԱՊԱԳԱՆ

Կրթամշակութային բարեգործական հիմնադրամ

НАШЕ БУДУЩЕЕ

Образовательно-культурный фонд

OUR FUTURE

Cultural-Educational Charity Foundation

№ 2 առ 25.11.2024 թ.

**Մարտունի համայնքի Վարդաձոր
բնակավայրի վարչակա ղեկավար
Մաքսիմ Ավետիսյանին**

Հարգելի՛ պարոն Ավետիսյան,

«Մեր ապագան» կրթամշակութային, բարեգործական հիմնադրամը՝ ի դեմս Գործադիր տնօրեն Վահրամ Կարապետյանի, Ձեզ է դիմում համատեղ աշխատանքի առաջարկով, որի շրջանակներում մեր կազմակերպությունը պլանավորում է Վարդաձոր համայնքի երեխաների և պատանիների համար ստեղծել «Ռուսական Կենտրոն», որտեղ սաներին հնարավորություն կընձեռվի անվճար հիմունքներով ուսանել ռուսաց լեզու և գրականություն, պատմություն, կերպարվեստ, երգ ու պար, մասնակցել այլ կրթամշակութային միջոցառումների՝ ուղղված հայ-ռուսական բարեկամության ամրապնդմանը: Դասընթացները անց են կացվելու անընդմեջ, երկամսյա ժամկետներով՝ խմբեր ձևավորելու հիմքով:

Հարկ եմ համարում նշել, որ նմանատիպ «Ռուսական Կենտրոններ», մեծ հաջողություններ գրանցելով, գործում են Երևանում և Հայաստանի տարբեր մարզերում:

Վերոհիշյալ նպատակը իրականացնելու համար խնդրում ենք Ձեզ աջակցել և անհատույց օգտագործման իրավունքով տրամադրել՝ Մարտունու համայնքի Վարդաձոր գյուղի Ալաշկերտ փողոցի 16-րդ շենքի 2-րդ հարկում գտնվող 36 (երեսունվեց) քառակուսի մետր մակերեսով տարածքը՝ «Ռուսական Կենտրոն» ձևավորելու և կրթական ծրագրերը մեկնարկելու համար:

Միևնույն ժամանակ տեղեկացնում եմ, որ մեր կողմից կատարված տարածքի անբաժանելի մաս կազմող ներդրումները հետագայում սեփականության իրավունքով կհանձնվեն Վարդաձորի համայնքին: Բացի այդ նշենք, որ տարածքի բոլոր կոմունալ վարձերը վճարվելու են մեր հիմնադրամի կողմից:

Տարածքը խնդրում ենք տրամադրել 10 (տասը) տարի ժամկետով, հետագայում երկարաձգելու պայմանով:

Հարգանքով՝

Գործադիր տնօրեն

Վահրամ Կարապետյան

ԿԿԱՅԱԿԱՆԸ ՏՐՎԱԾ Է

Մեխանիզմայում

(սեփականության կամ օգտագործման)

ԻՐԱՎՈՒՆՔՈՎ

Հարցաշարի հրապարակմամբ

(սեփականատիրոջ (օգտագործողի) անունը (անվանումը))

Գեղարքունիքի մարզ, Կարբույրի համայնք, Աղաշենի գյուղ, թիվ 16

(անշարժ գույքի գտնվելու վայրը (հասցեն), անվանումը)

հասցեն, ընդհանրացր քառ 1 երկրամաս

ՆԿԱՏԱՄԱՐ

ՀՀ կառավարության 14.03.97 թվականի հրապարակմամբ, ՀՀ կառ. 08.04.04, թիվ 439-Ց. հրապարակմամբ

(անշարժ գույքի ձեռքբերման իրավունքը հաստատող փաստաթղթի անվանումը)

հրապարակմամբ, հրապարակմամբ, 07.02.08, թիվ 11 հրապարակմամբ, հրապարակմամբ 04.01.08, թիվ 30

հրապարակմամբ 22.03.11

ՀԻՄԱՆ ՎՐԱ

ԳՐԱՆՑՎԱԾ Է ՀԱՅԱՍՏԱՆԻ ՀԱՆՐԱՊԵՏՈՒԹՅԱՆ ԿԱՌԱՎԱՐՈՒԹՅԱՆ ԱՌԵՆԹԵՐ
ԱՆՇԱՐԺ ԳՈՒՅՔԻ ԿԱԴԱՍՏՐԻ ՊԵՏԱԿԱՆ ԿՈՄԻՏԵԻ, ԳՈՒՅՔԻ ՆԿԱՏԱՄԱՐ
ԻՐԱՎՈՒՆՔՆԵՐԻ ՊԵՏԱԿԱՆ ԳՐԱՆՑՄԱՆ ՄԻԱՍՆԱԿԱՆ

05-084 2-1 ՍԱՑՄԱՆԻ 198 ՀԱՄԱՐԻ ՏԱԿ:

ՍՈՒՅՆ ԿԿԱՅԱԿԱՆԸ ԿԱԶՄՎԱԾ Է ԵՐԿՈՒ ՕՐԻՆԱԿԻՑ. ՄԵԿԸ ՏՐՎՈՒՄ Է ՄԵՓԱԿԱՆԱՏԻՐՈՋԸ
(ՕԳՏԱԳՈՐԾՈՂԻՆ), ՄՅՈՒՄԸ ՊԱՅՎՈՒՄ Է ՀԱՅԱՍՏԱՆԻ ՀԱՆՐԱՊԵՏՈՒԹՅԱՆ
ԿԱՌԱՎԱՐՈՒԹՅԱՆ ԱՌԵՆԹԵՐ ԱՆՇԱՐԺ ԳՈՒՅՔԻ ԿԱԴԱՍՏՐԻ ՊԵՏԱԿԱՆ ԿՈՄԻՏԵԻ
ԱՇԽԱՏԱԿԱԶՄԻ ՏԱՐԱԾՔԱՅԻՆ ԱՏՈՐԱԲԱԺԱՆՈՒՄՈՒՄ:

ՀԱՅԱՍՏԱՆԻ ՀԱՆՐԱՊԵՏՈՒԹՅԱՆ ԿԱՌԱՎԱՐՈՒԹՅԱՆ
ԱՌԵՆԹԵՐ ԱՆՇԱՐԺ ԳՈՒՅՔԻ ԿԱԴԱՍՏՐԻ ՊԵՏԱԿԱՆ
ԿՈՄԻՏԵԻ ԱՇԽԱՏԱԿԱԶՄԻ ՏԱՐԱԾՔԱՅԻՆ ԱՏՈՐԱԲԱԺԱՆՈՒՄՈՒՄ

ՂԵԿԱՎԱՐ

(ստորագրություն)




«25»

03

2011 թ.

2825559

ՇԵՆՔԻ ՀԱՏՈՒՄ
1:100

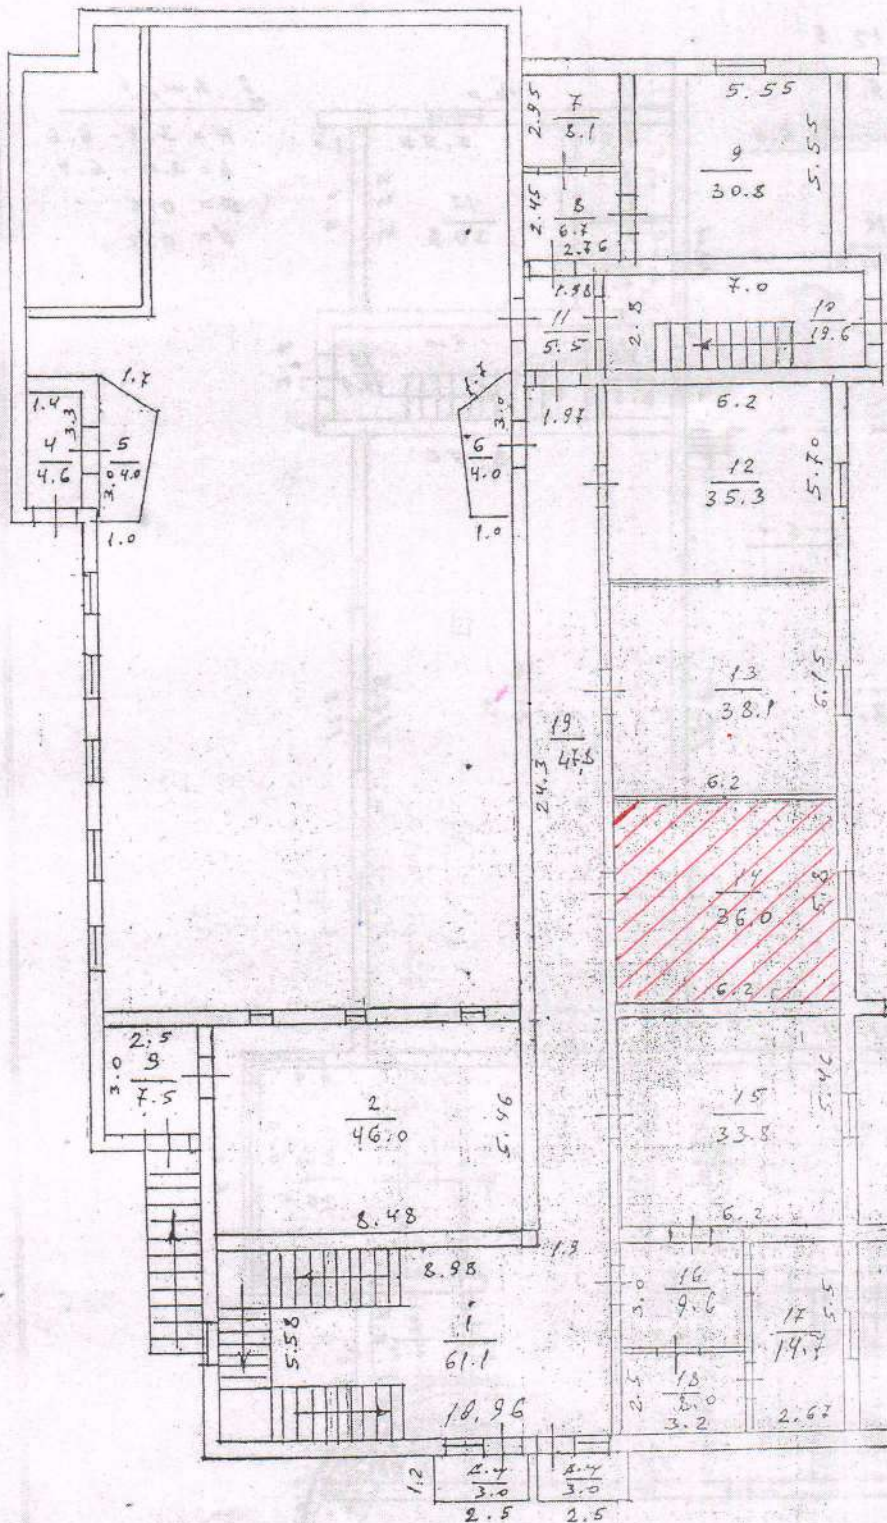

II - հարկ

$H=3.2$
 $h=3.0$
 $d=0.5$
 $d=0.1-0.2$

Դեկավար

Կատարող

Վ. Կարողանյան

[Signature]

[Signature]

ՀՈՂԱՄԱՍԻ ՏՎՅԱԼՆԵՐԸ

ԿԱՂԱՍՏՐԱՅԻՆ ՀԱՄԱՐԸ 05-084-031-013
 ՆՊԱՏԱԿԱՅԻՆ ՆՇԱՆԱԿՈՒԹՅՈՒՆԸ Քանապուրթ
 ՕԳՏԱԳՈՐԾՄԱՆ ՆՊԱՏԱԿԸ Խառաքանիվիկ հատուցապարձում
 ՀՈՂԱՄԱՍԻ ՉԱՓԸ (հա) 0,252 հա
 ԻՐԱՎՈՒՆՔԻ ՏԵՍԱԿԸ անփախճույթում

ՇԵՆՔԻ ՏՎՅԱԼՆԵՐԸ

ԿԱՂԱՍՏՐԱՅԻՆ ՀԱՄԱՐԸ 05-084-031-013-001
 ՆՊԱՏԱԿԱՅԻՆ ՆՇԱՆԱԿՈՒԹՅՈՒՆԸ Խառաքանիվիկ
 ՕԳՏԱԳՈՐԾՄԱՆ ՆՊԱՏԱԿԸ Էքսպլուատ. 4-ում
 ՄԱԿԵՐԵՍԸ (քառ. մ.) 1440.6 քառ. մ.
 ԻՐԱՎՈՒՆՔԻ ՏԵՍԱԿԸ անփախճույթում

ՇԻՆՈՒԹՅԱՆ ՏՎՅԱԼՆԵՐԸ

Զ/Զ	ԿԱՂԱՍՏՐԱՅԻՆ ՀԱՄԱՐԸ	ՕԳՏԱԳՈՐԾՄԱՆ ՆՊԱՏԱԿԸ	ՄԱԿԵՐԵՍԸ (քառ. մ.)	ԻՐԱՎՈՒՆՔԻ ՏԵՍԱԿԸ

Լրացուցիչ նշումներ, փոփոխություններ

Կատարողներ՝

Բալասանյան
 (ստորագրություններ)

Գրիգորյան

