

18.04.2025թ.

համայնք Մարտունի

Ե Ձ Ր Ա Կ Ա Ց ՈՒ Թ Յ ՈՒ Ն

Մարտունի քաղաքի բնակիչ Հուսիկ Յուրդաբեկի Էլոյանը դիմել է իրեն սեփականության իրավունքով պատկանող 05-003-0319-0266 կադաստրային ծածկագրով, 0.38 հա մակերեսով հողամասում (նպատակային նշանակությունը՝ գյուղատնտեսական, գործառնական նշանակությունը կամ հողատեսքը՝ վարելահող) անասնաշենք կառուցելու նախագծման թույլտվություն ստանալու և հողամասի նպատակային նշանակությունը փոփոխելու արդյունաբերության, ընդերքօգտագործման և այլ արտադրական նշանակության, իսկ գործառնական նշանակությունը կամ հողատեսքը՝ գյուղատնտեսական արտադրական օբյեկտների:

Կառուցապատողը նախատեսում է իրականացնել տարածքի նոր կառուցապատում՝ (անասնաշենքի կառուցում 187 քմ մակերեսով) այն համապատասխանեցնելով ՀՀ գործող օրենսդրությանը և նորմատիվ իրավական ակտերին: Հողամասը բնակելի կառուցապատման գոտուց գտնվում է մոտ 50 մ հեռավորության վրա: Առկա են ինժեներական ենթակառուցվածքներ՝ էլեկտրահաղորդման գծեր և ջրագիծ:

Կառույցի իրականացումը չի խախտում այլ անձանց իրավունքները և օրենքով պահպանվող շահերը կամ վտանգ չի սպառնում քաղաքացիների կյանքին ու առողջությանը:

Հողամասը չի գտնվում ինժեներատրանսպորտային օբյեկտների օտարման կամ անվտանգության գոտիներում, ՀՀ հողային օրենսգրքի 60-րդ հոդվածով սահմանված հողամասերի ցանկում:

Ելնելով վերոգրյալից՝ Հուսիկ Յուրդաբեկի Էլոյանին նախագծման թույլտվություն տրամադրելու և հողամասի նպատակային և գործառնական նշանակությունները փոփոխելու համար առաջարկվում է ներկայացնել առաջիկա ավագանու նիստի քննարկմանը՝ ղեկավարվելով ՀՀ հողային օրենսգրքի 3-րդ հոդվածի, 7-րդ հոդվածի 9-15 մասերի պահանջներով:

Քաղաքաշինության և հողաշինության
բաժնի պետի պ/կ՝



Կ.Դավթյան

Կատարող՝



Բ.Գասպարյան

ՄԱՐՏՈՒՆԻ ՀԱՄԱՅՆՔԻ ՂԵԿԱՎԱՐ

ՊԱՐՈՆ Հ. ՀՈՎԵՅԱՆԻՆ

Ասորցուկի փառաքի Քլեոփի
Հուսիկ Յուրաքեֆի Զեյնալի

ԴԻՍՈՒՄ


Դձ և Եփրատաբերդի իրաքանձում պրազմանող
05-003-0319-0266 Բաժնաձույն 0,38 հա
խաղաղահող, որի վրա ունի 65 կառույց,
անասանոց ճեղ, ունի 65 զբաղվել անասնա-
պահությամբ:

Խնդրում եմ իմ կողմից Զեյնալի փառա-
քանի՝ սեփ. կառույց, Եփրատի շարժիչ,
Կրճատարանի ճեղքանի 6 այլ փառաքանի
այն Զեյնալի անասնա պահության
հրազին, փնտրվելու համար:

Դիմող՝ Ջուրիկ Հ. Զեյնալի

« 18 » « 04 » 2025թ.

Հեռ.՝ 033 35 44 14

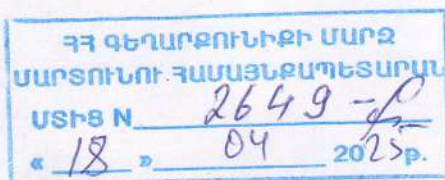


10



ԱՆՁՆԱԿԻՐԸ ՕՏԱՐԵՐԿՐՅԱՆ
ՊԵՏՈՒԹՅՈՒՆՆԵՐՈՒՄ
ՎԱՍԵՐԱԿԱՆ Է ՍԻՆՁԵԿ

THIS PASSPORT IS VALID FOR FOREIGN COUNTRIES UNTIL

15.09.2032 4/11/11

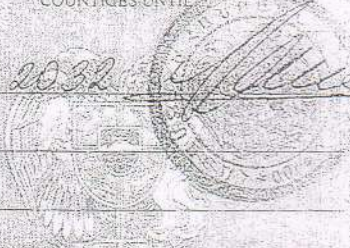

ZHANGSU, ZHUJINGSHI-3016 REPUBLIC OF ARMENIA
DZHUZHIG

FLINZBUR

U500hV1

ՀԱՅԿԱՍՏԱՆԻ ՀԱՆՐԱՊԵՏՈՒԹՅԱՆ
ԿՐԹԱԳՐԱԴԱՐԱՆԻ ՆԱԽԱՐԱՐՈՒՄԻ
ԿԵՆՏՐՈՆԻ ԿԱԶՄԵՆՏԱՆԻ ՄԱՍԻՆ

2007.01.15

ՀԱՅԱՍՏԱՆԻ ՀԱՆՐԱՊԵՏՈՒԹՅԱՆ

03.01.1968

CHIRIHI
D'GALHUM

15.

15.09.2022

15.09.2032

099

SIGNATURE OF HOLDER

24

REPTILES OF AFRICA

PASSPORT

५

COUNTRY CODE

AV0425956

FLOIAN

2058

USIK

REPUBLIC OF ARMENIA

03 JAN 1968


M

REPUBLIC OF ARMENIA

15 SEP 2022
AUTHORITY

15 SEP 2032

099

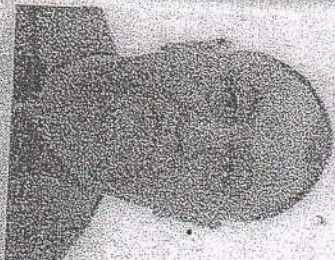
[illegible]



ՀԱՅԱՍՏԱՆԻ ՀԱՆՐԱՊԵՏՈՒԹՅՈՒՆ

ՎԿԱՅԱԿԱՆ

ԱՆՇԱՐԺ ԳՈՒՅՔԻ ՆԿԱՏՄԱՄԲ ԻՐԱՎՈՒՆՔՆԵՐԻ
ՊԵՏԱԿԱՆ ԳՐԱՆՑՄԱՆ

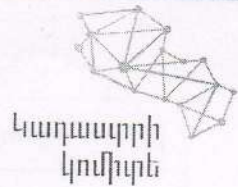

Սույն վկայականով հաստատվում է 16 դեկտեմբերի 2024 թվականին գույքի նկատմամբ իրավունքների պետական գրանցման միասնական մատյանում կատարված անշարժ գույքի նկատմամբ իրավունքի պետական գրանցումը հետևյալ տվյալներով.

1. ԳՐԱՆՑՎԱԾ ԻՐԱՎՈՒՆՔԻ ՍՈՒԲՅԵԿՏ(ՆԵՐ)

ՀՈՒՍԻԿ ԷԼՈՅԱՆ ՅՈՒՐԴԱԲԵԿԻ

2. ԱՆՇԱՐԺ ԳՈՒՅՔԻ ԳՏՆՎԵԼՈՒ ՎԱՅՐԸ ԵՎ ԱՆՎԱՆՈՒՄԸ

Մարզ Գեղարքունիք, համայնք Մարտունի Մարտունի ք. հողամաս

3. ԳՐԱՆՑՄԱՆ ՀԱՄԱՐ ՀԻՄՔ ՀԱՆԴԻՍԱՑԱԾ ՓԱՏԱԹՂԹԵՐԸ

Նվիրատվության պայմանագիր 27.09.2022թ. N 3889, ՀՀ կադաստրի կոմիտեի Մարտունի սպասարկման գրասենյակի 26.09.2022թ. անշարժ գույքի վաճառքի պայմանագրեր

4. ՀՈՂԱՄԱՍԻ ԲՆՈՒԹԱԳՐԵՐԸ

Կադաստրային ծածկագիրը՝ 05-003-0319-0266

Մակերեսի չափը (հա)՝ 0.38

Նպատակային նշանակությունը՝ գյուղատնտեսական

Գործառնական նշանակությունը կամ հողատեսքը՝ Վարելահող

Գրանցված իրավունքի տեսակը՝ ՍԵՓԱԿԱՆՈՒԹՅՈՒՆ

ԳՐԱՆՑՎԱԾ ԻՐԱՎՈՒՆՔԻ ՍՈՒԲՅԵԿՏ(ՆԵՐ) ԿԱԴԱՍՏՐԱՅԻՆ ԾԱԾԿԱԳԻՐԸ

ՎԿԱՅԱԿԱՆ N 16122024-05-0029, գաղտնաբառ՝ 5QIMQISFB7M7

Փաստաթղթի իսկությունը և վավերականությունը կարող է ստուգվել Կադաստրի կոմիտեի
www.e-cadastre.am կայքէջի միջոցով

5. ՇԻՆՈՒԹՅՈՒՆՆԵՐԻ ԲՆՈՒԹԱԳՐԵՐԸ

- 1) Նպատակային նշանակությունը՝
- 2) Բնութագրերը ըստ առանձին շինությունների՝

Հ/Հ	Կադաստրային ծածկագիր	Տեսակ	Մակերես	Գրանցված իրավունքի տեսակ

Լրացուցիչ նշումներ և տեղեկություններ

Գրանցումը իրականացնող պաշտոնատար անձի անունը, ազգանունը՝ ՎԱԼԵՐԻԿ
ՍԱՐԳՍՅԱՆ

Ձբաղեցրած պաշտոնը՝ Անշարժ գույքի գրանցման միասնական ստորաբաժանման
անշարժ գույքի ավագ ռեգիստր

ՎԿԱՅԱԿԱՆ N 16122024-05-0029, գաղտնաբառ՝ 5QIMQISFB7M7

Փաստաթղթի իսկությունը և վավերականությունը կարող է ստուգվել Կադաստրի կոմիտեի
www.e-cadastre.am կայքէջի միջոցով

ՀՀ Գեղարքունիքի մարզի Մարտունի _____ (համայնքի անվանումը)
 Հովհաննես Հովեյանին _____ (համայնքի ղեկավարի անունը, ազգանունը)
 Հուսիկ Էլոյանից _____ (ղիմողի անունը, ազգանունը (անվանումը))
 Մարտունի համայնք, ք.Մարտունի Կոմիտասի փ. 38_ (բնակության վայրը (գտնվելու վայրը))
Դ Ի Մ ՈՒ Մ

ՀՈՂԱՄԱՍԻ (ՀՈՂԱՄԱՍԵՐԻ) ՆՊԱՏԱԿԱՅԻՆ ՆՇԱՆԱԿՈՒԹՅԱՆ ՓՈՓՈԽՄԱՆ ՄԱՍԻՆ

Խնդրում եմ փոփոխել Մարտունի համայնքի ք.Մարտունի_
 հասցեում գտնվող հողամասի նպատակային նշանակությունը (հողամասի ծածկագիրը՝ 05-003-0319-0266)

- 1) հողամասի մակերեսը՝ 0.38, փոփոխվող հողամասի մակերեսը՝ 0.38_
- 2) գլխավոր հատակագծով նախատեսված նպատակային և գործառնական նշանակությունները՝
 գյուղատնտեսական, վարելահող _____
- 3) առաջարկվող նպատակային և գործառնական նշանակությունները՝
 արդյունաբերության, ընդերքօգտագործման և այլ արտադրական նշանակության,
 գյուղատնտեսական արտադրական օբյեկտների _____
- 4) հողամասի նշանակությունը փոփոխելու նպատակը (նախատեսվող օբյեկտի բնույթը, ծավալը, հզորությունը)
 նախատեսվում է իրականացնել 187 քմ մակերեսով անասնաշենք _
- 6) բիզնեսի նպատակով նախատեսվող օբյեկտների մասին տեղեկատվություն (կատարվելիք ներդրումների չափի և ստեղծվելիք աշխատատեղերի վերաբերյալ)
 նախատեսվում է 15 000 000 (տասնհինգ միլիոն) ՀՀ դրամի ներդրում, ստեղծվելու է 3-5 աշխատատեղ_

7) հողամասի սեփականության (օգտագործման (վարձակալության), իրավունքի վկայականի պատճենը

_____ երկու _____ թերթ.
 8) ինքնակամ շինություններ (առկայության դեպքում)՝ _____ առկա չեն _____

Դիմող _____
 (ստորագրություն)

Հուսիկ Էլոյան _____
 (անունը, ազգանունը)

_____ 16 _____ 04 _____ 2025 թ.



**ՀԱՅԱՍՏԱՆԻ ՀԱՆՐԱՊԵՏՈՒԹՅՈՒՆ
ԳԵՂԱՐՔՈՒՆԻՔԻ ՄԱՐԶ
ՄԱՐՏՈՒՆՈՒ ՀԱՄԱՅՆՔԱԴԵՏԱՐԱՆ**

№ 97

« 17 » ապրիլի 2025 թ.

ՀՀ Գեղարքունիքի մարզ, քաղաք Մարտունի,
Շահումյան փողոց 2
☎ (060) 74 34 01
Էլ. փոստ՝ info@martuni.am

ՏԵՂԵԿԱՆՔ

Տրվում է առ այն, որ Մարտունի համայնքի Մարտունի քաղաքի վարչական սահմաններում գտնվող, Հուսիկ Յուրդաբեկի Էլոյանին սեփականության իրավունքով պատկանող, 03-005-0319-0266 կադաստրային ծածկագրով 0,38 հա մակերեսով վարելահողը գտնվում է բնակելի կառուցապատման տարածքից 50 մետր հեռավորության վրա:

Տրվում է ներկայացնելու ըստ պահանջի:



ՀԱՄԱՅՆՔԻ ՂԵԿԱԿԱՐԻ ՏԵՂԵԿԱՆՔ

Ա.ՇԱՀՈՒՅԱՆ

Կադարող՝ Կ.Դավթյան քաղաքաշինության և
հողաշինության բաժին
Հեռ.՝ 093-14-16-34



ՀԱՅԱՍՏԱՆԻ ՀԱՆՐԱՊԵՏՈՒԹՅՈՒՆ
ԳԵՂԱՐՔՈՒՆԻՔԻ ՄԱՐԶ
ՄԱՐՏՈՒՆՈՒ ՀԱՄԱՅՆՔԱԴԵՏԱՐԱՆ

N 98

« 14 » 09 2025թ

ՀՀ Գեղարքունիքի մարզ, քաղաք
Մարտունի, Շահումյան փողոց 2
☎ (374-10) 060743403 էլ. փոստ՝
info@martuni.am

ՏԵՂԵԿԱՆՔ ՀԻՄՆԱՎՈՐՈՒՄ

05-003-0319-0266 կադաստրային ծածկագրով, 0,38 հա մակերեսով հողամասը, նպատակային նշանակությունը՝ գյուղատնտեսական, գործառնական նշանակությունը կամ հողատեսքը՝ վարելահող, սեփականության իրավունքով պատկանում է Հուսիկ Յուրդաբեկի Էլոյանին:

Հուսիկ Յուրդաբեկի Էլոյանը դիմել է համայնքապետարան՝ անասնաշենքի կառուցման համար նախագծման թույլտվություն ստանալու և հողամասի նպատակային նշանակությունը փոփոխելու արդյունաբերության, ընդերքօգտագործման և այլ արտադրական նշանակության, իսկ գործառնական նշանակությունը կամ հողատեսքը՝ գյուղատնտեսական արտադրական օբյեկտների: *Հողամասը բնակելի կառուցապատման գոտուց գտնվում է մոտ 50 մ հեռավորության վրա: Հողամասը սահմանակից է քաղաքացիների սեփականություն հանդիսացող վարելահողի դաշտամիջյան ճանապարհի: Տարածքը հարմար է անասնապահությամբ զբաղվելու համար:

Նախատեսվում է կառուցել 187 քմ մակերեսով անասնաշենք: Ծրագրի իրականացումը կնպաստի համայնքում անասնազլխաքանակի աճին, ինչպես նաև գյուղմթերքների արտադրության ծավալների ավելացմանը:

Նախատեսվում է ստեղծել 3-5 աշխատատեղ:

Տարածքում առկա են ինժեներական ենթակառուցվածքներ՝ էլեկտրահաղորդման գծեր և ջրագիծ:


Հաշվի առնելով վերոգրյալը՝ նպատակահարմար է նշված հողամասի նպատակային նշանությունը փոփոխելու արդյունաբերության, ընդերքօգտագործման և այլ արտադրական նշանակության, իսկ գործառնական նշանակությունը կամ հողատեսքը՝ գյուղատնտեսական արտադրական օբյեկտների:



ՀԱՄԱՅՆՔԻ ՂԵԿԱՎԱՐՈՒՄԸ

Ա. ՇԱՀԻՆՅԱՆ

Կատարող՝ քաղաքաշինության և
հողաշինության բաժնի պետի պ/կ Կ. Դավթյան
Հեռ.՝ 093141634

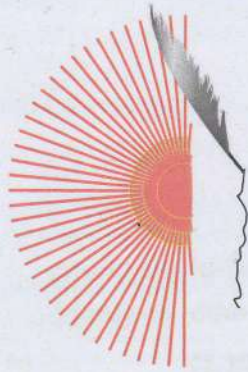

ԱՆՍԱՆԱՇԵՆՔԻ ԿԱՌՈՒՑՄԱՆ ԷՍՔԻԶ ՆԱԽԱԳԻԾ

ՀՀ ԳԵՂԱՐՔՈՒՆԻԿԻ ՄԱՐԶ, ՄԱՐՏՈՒՆԻ ՀԱՄԱՅՆՔ, ՄԱՐՏՈՒՆԻ ՔԱՂԱՔ



Handwritten signature in blue ink.


ԿԱՌՈՒՑԱՊԱՏՈՂ՝ ՀՈՒՍԻԿ ԷԼՈՅԱՆ ՅՈՒՐԱԲԵԿԻ

2025


Էսքիզ տարածական տեսքը



Անասնաշենքի հատակագիծ՝ +0.00 նիշի վրա, Մ1:100

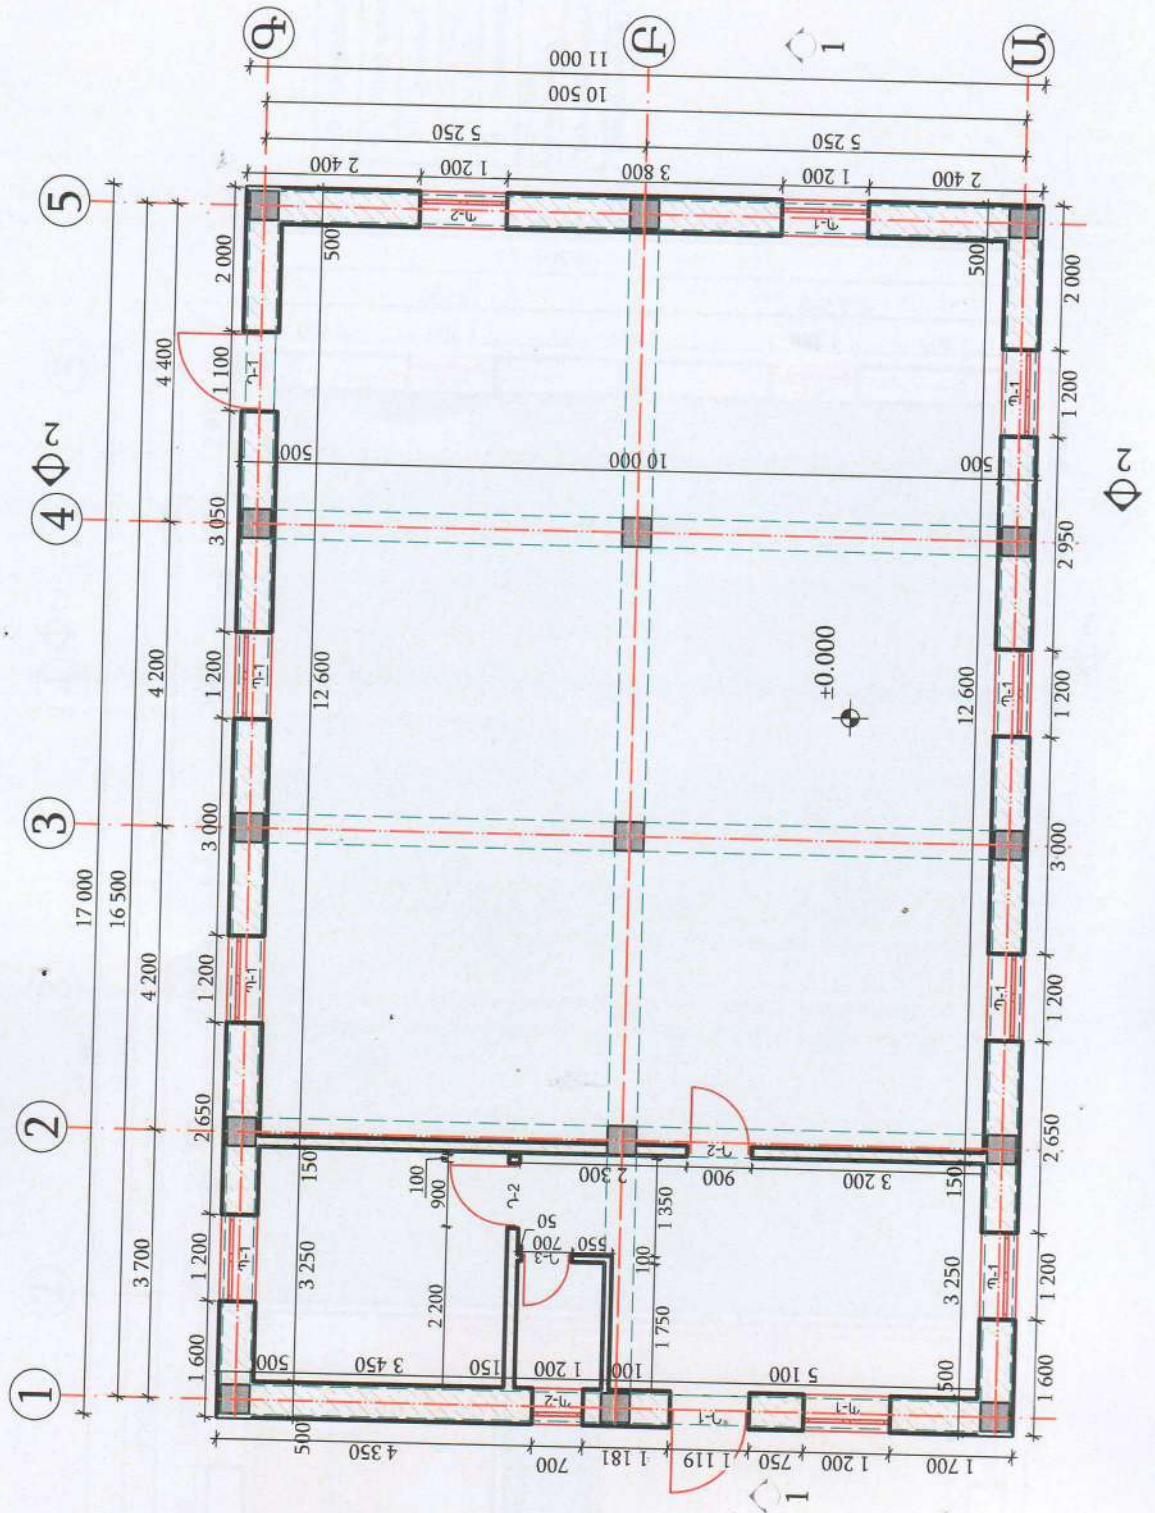

Ճակատ՝ Ա-Գ առանցքներով, Մ1:75

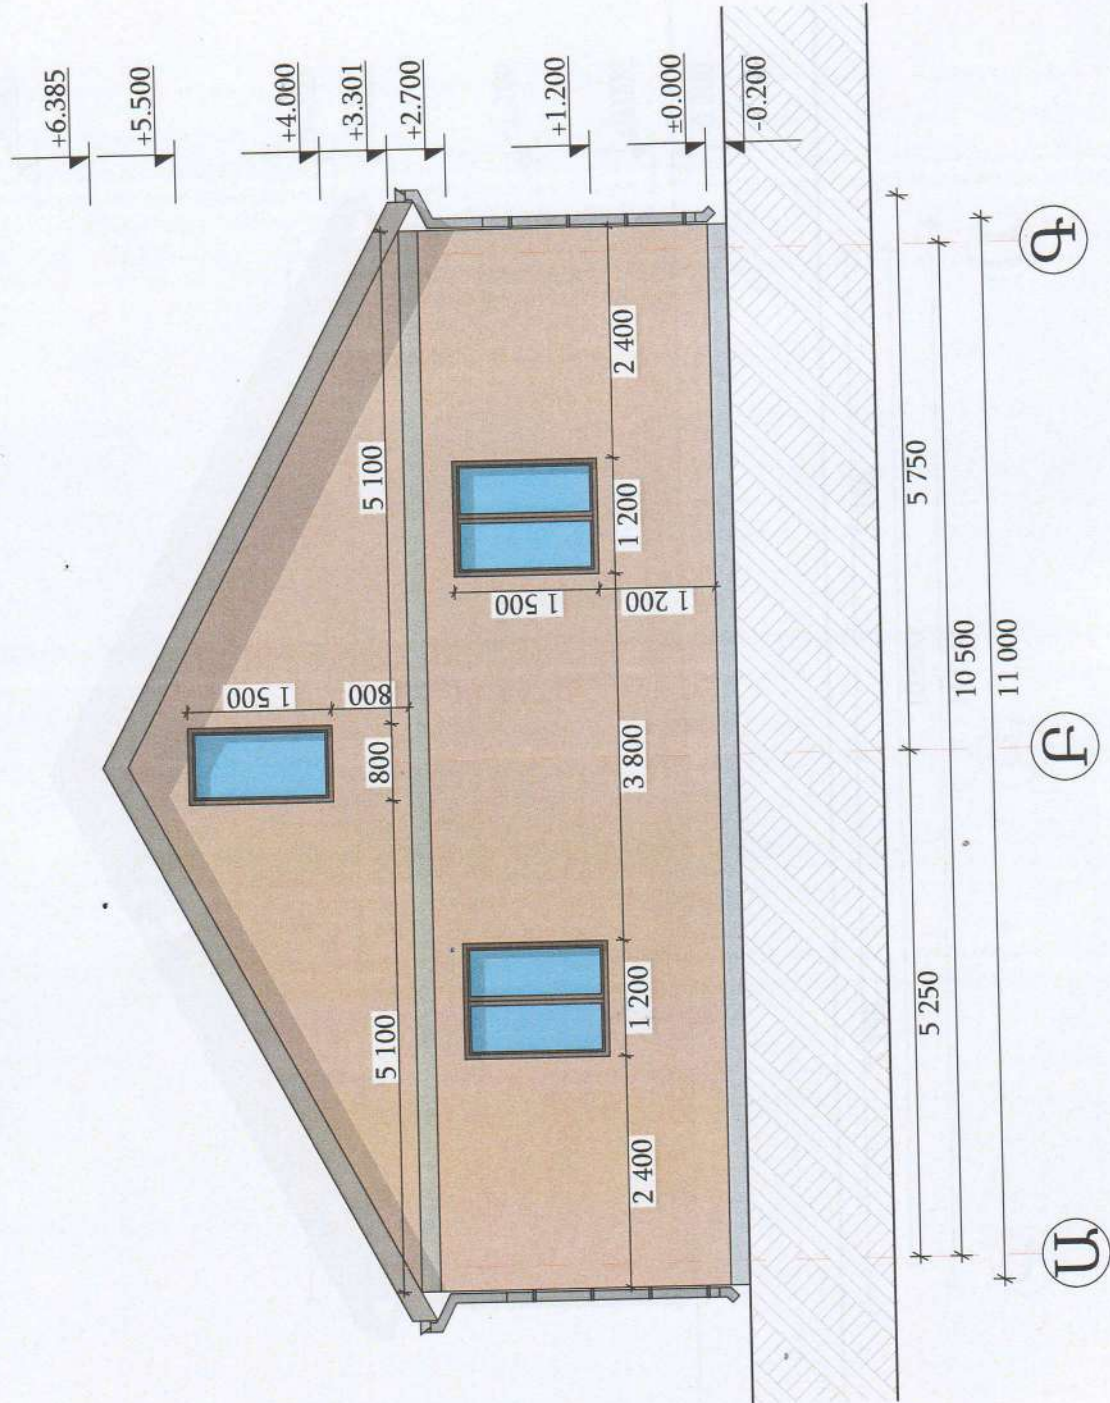

Կտրվածք 1-1, Մ1:80

